


Información 1er nivel

1	Recepción
2	Tesorería
3	RR Humanos
4	Contralor
5	Financiero
6	R. Alcaldía
7	Alcaldía
8	Salon Reuniones
9	Almacen
10	Encargado Almacen
11	Archivo alcaldía
12	Baños 1er nivel
13	Cocina
14	Salon Actividades

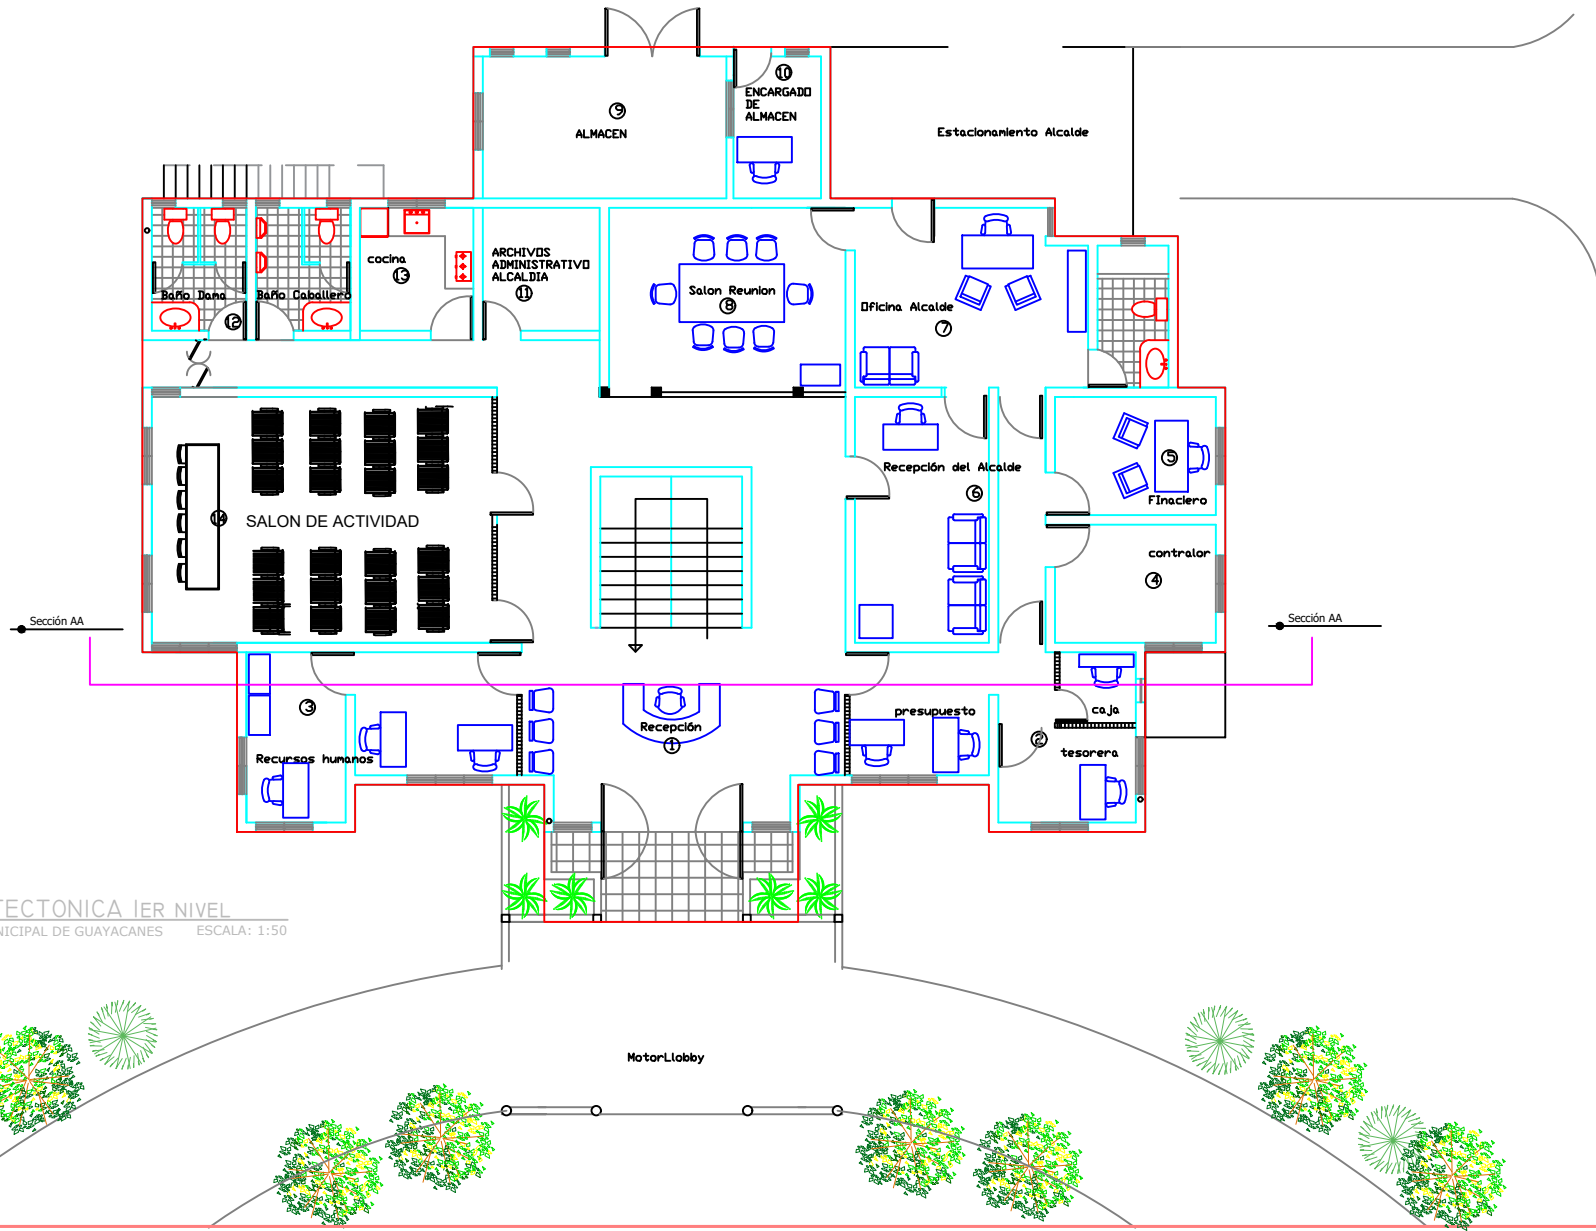

PLANTA ARQUITECTONICA 1ER NIVEL
EDIFICIO DE PALACIO MUNICIPAL DE GUAYACANES ESCALA: 1:50


CONTENIDO DE LA HOJA	HOJA
	02
DISTRIBUCION EN CAD.	REVISION DIBUJO
AJ	
ESCALA INDICADA	FECHA
	FEB-23



DISEÑO ARQUITECTONICO:	
autor:	Arq. Dany W. Nolasco Guerrero
codigo:	02610
DISEÑO ESTRUCTURAL:	
autor:	Ing. Luis Harney Acevedo
codigo:	15045
DISEÑO SISTEMAS ELECTRICOS:	
autor:	Ing. Sandy Sivestre R.
codigo:	21990
DISEÑO SISTEMAS DE AIRE ACOND:	
autor:	Ing. Sandy Sivestre R.
codigo:	21990
DISEÑO SISTEMAS SANITARIOS:	
autor:	
codigo:	

PROYECTO	PROYECTO PALACIO MUNICIPAL GUAYACANES	
	RESPONSABLE DEL PROYECTO:	COORDINACION:
	autor:	codigo:
	autor:	codigo:

ARQ

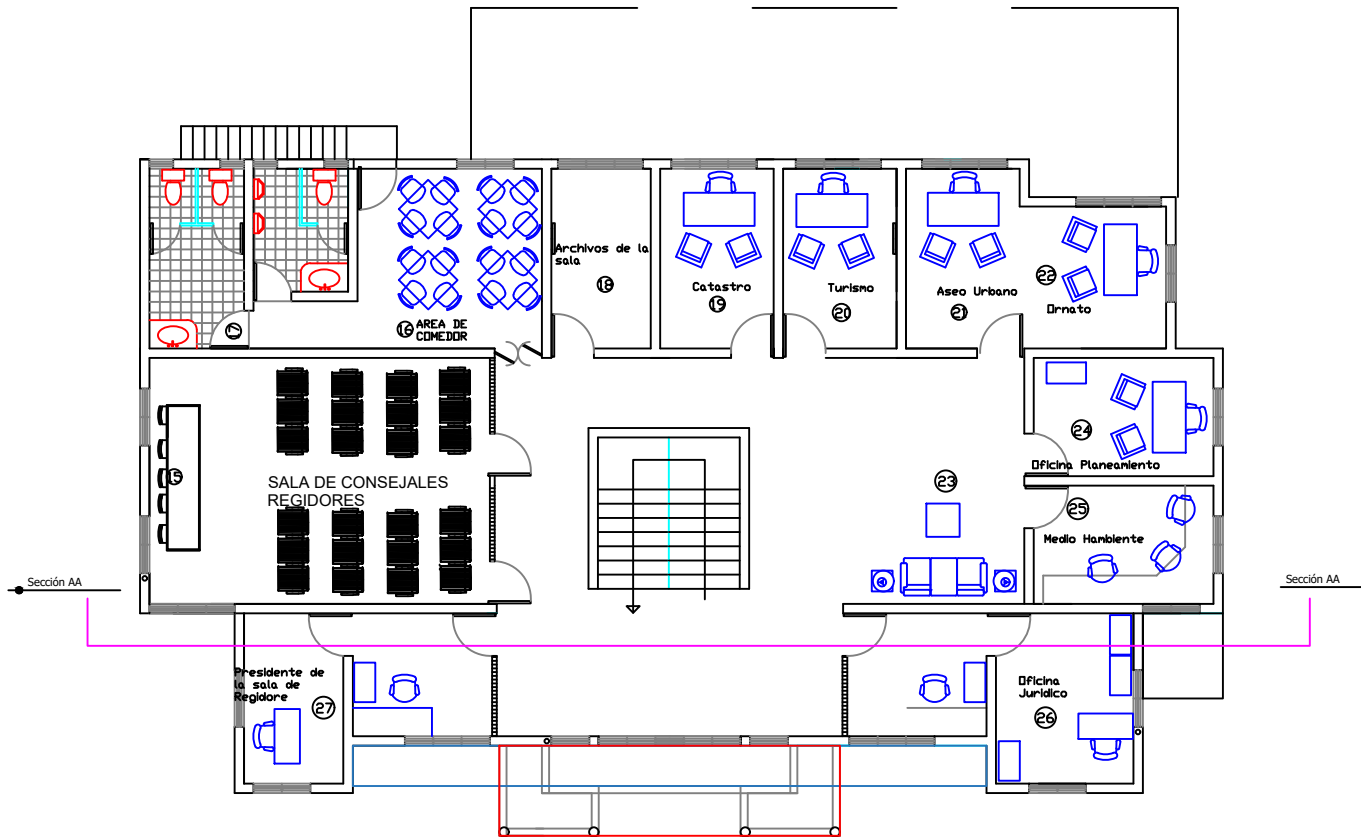

Información 2do nivel

15	Sala captular
16	C comedor Empleados
17	Baños 2do Nivel
18	Archivo de Sala
19	Catastro
20	Turismo
21	Aseo Urbano
22	Ornato
23	Area espera
24	Planeamiento
25	Medio Ambiente
26	Juridico
27	Presidente de la sala

A PLANTA ARQUITECTONICA 2DO NIVEL
 1 EDIFICIO DE PALACIO MUNICIPAL DE GUAYACANES ESCALA: 1:50

CONTENIDO DE LA HOJA HOJA
01

DISTRIBUCION EN CAD AJ REVISION DIBUJO

ESCALA INDIKADA FECHA FEB-23




DISEÑO ARQUITECTONICO	
PROYECTO:	Arq. Dany W. Nolasco Guerrero
FECHA:	27/01
DISEÑO ESTRUCTURAL:	
PROYECTO:	Ing. Luis Harney Acevedo
FECHA:	15/04
DISEÑO SISTEMAS ELECTRICOS:	
PROYECTO:	Ing. Sandy Silvestre R.
FECHA:	21/09
DISEÑO SISTEMAS DE AIRE ACOND:	
PROYECTO:	Ing. Sandy Silvestre R.
FECHA:	21/09
DISEÑO SISTEMAS SANITARIOS:	
PROYECTO:	
FECHA:	

COORDINACION:	
PROYECTO:	
FECHA:	
RESPONSABLE DEL PROYECTO:	
PROYECTO:	
FECHA:	
PROPIETARIO DE LA OBRA:	
PROYECTO:	
FECHA:	

PROYECTO PALACIO MUNICIPAL
 GUAYACANES

ARQ

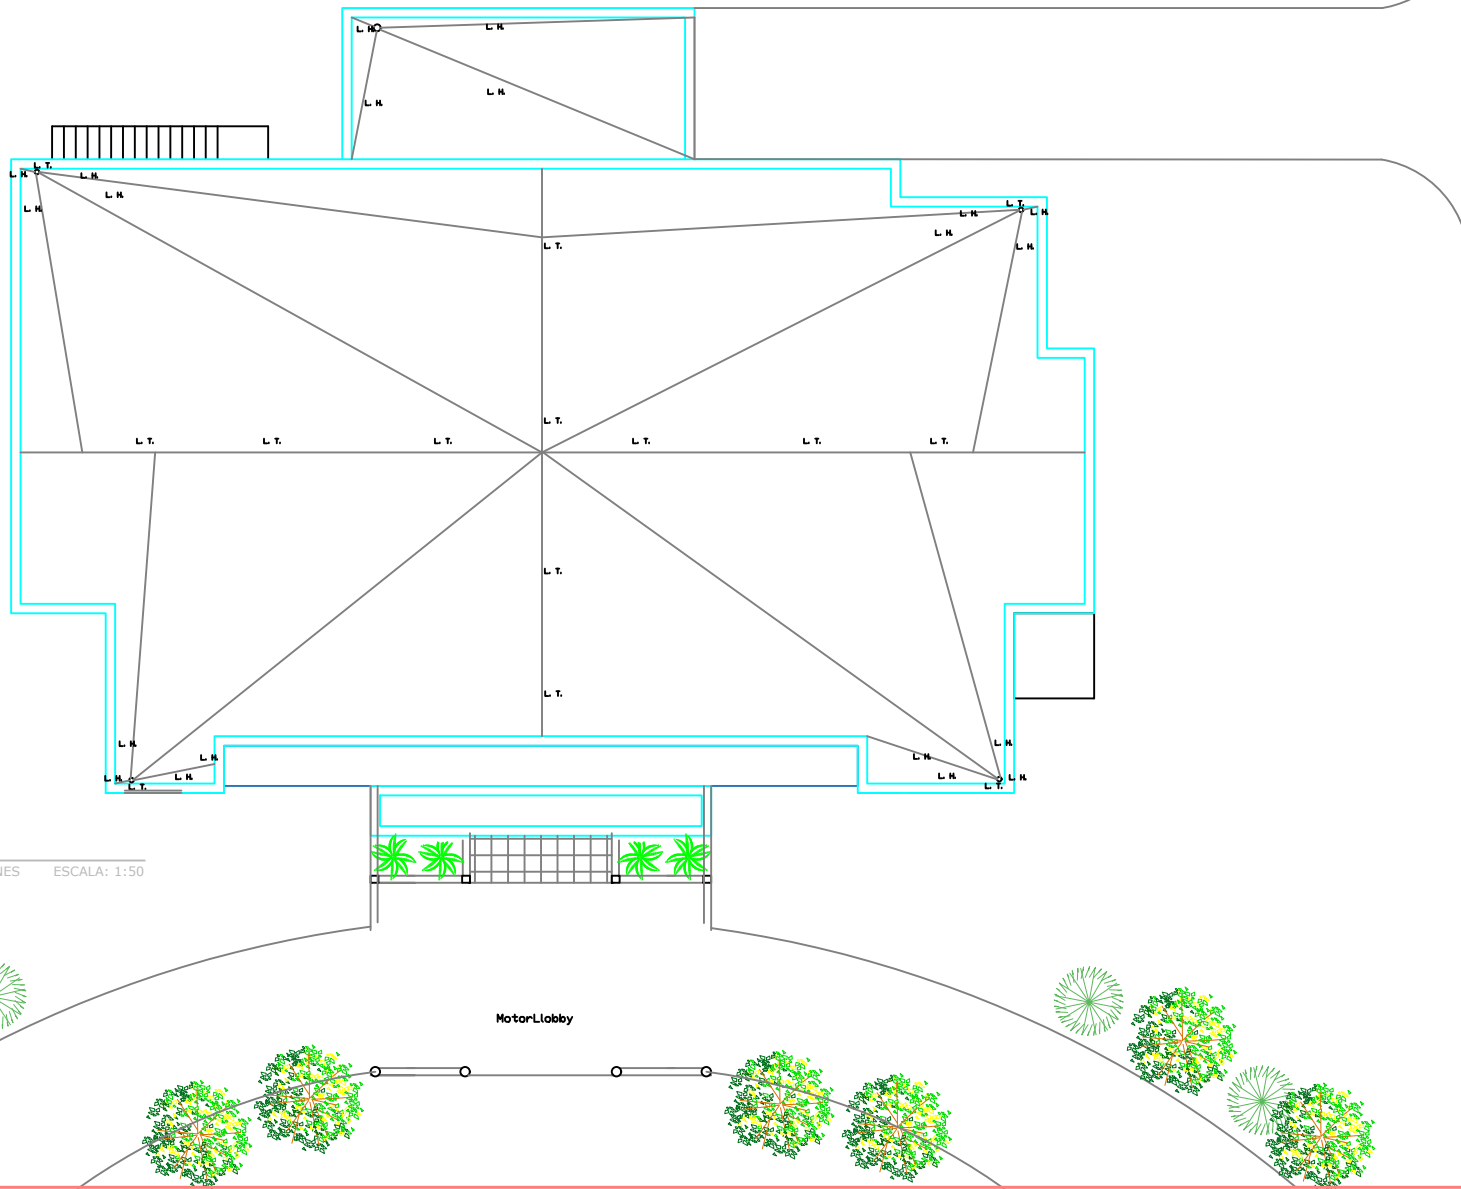

A PLANTA CUBIERTA

EDIFICIO DE PALACIO MUNICIPAL DE GUAYACANES ESCALA: 1:50

CONTENIDO DE LA HOJA

03

DIGITACION EN CAD
AJ

REVISION DIBUJO

ESCALA
INDICADA

FECHA
FEB-23



DISEÑO ARQUITECTONICO:

PROYECTO: Arq. Dery W. Nolasco Guerrero

ESCALA: COPIA: 27510

DISEÑO ESTRUCTURAL:

PROYECTO: Ing. Luis Harney Acevedo

ESCALA: COPIA: 15545

DISEÑO SISTEMAS ELECTRICOS:

PROYECTO: Ing. Sandy Silvestre R.

ESCALA: COPIA: 21699

DISEÑO SISTEMAS DE AIRE ACOND:

PROYECTO: Ing. Sandy Silvestre R.

ESCALA: COPIA: 21699

DISEÑO SISTEMAS SANTARIOS:


PROYECTO:

ESCALA: COPIA:

PROYECTO
**PROYECTO PALACIO MUNICIPAL
GUAYACANES**

COORDINACION
RESPONSABLE DEL PROYECTO
PROYECTO

ARQ

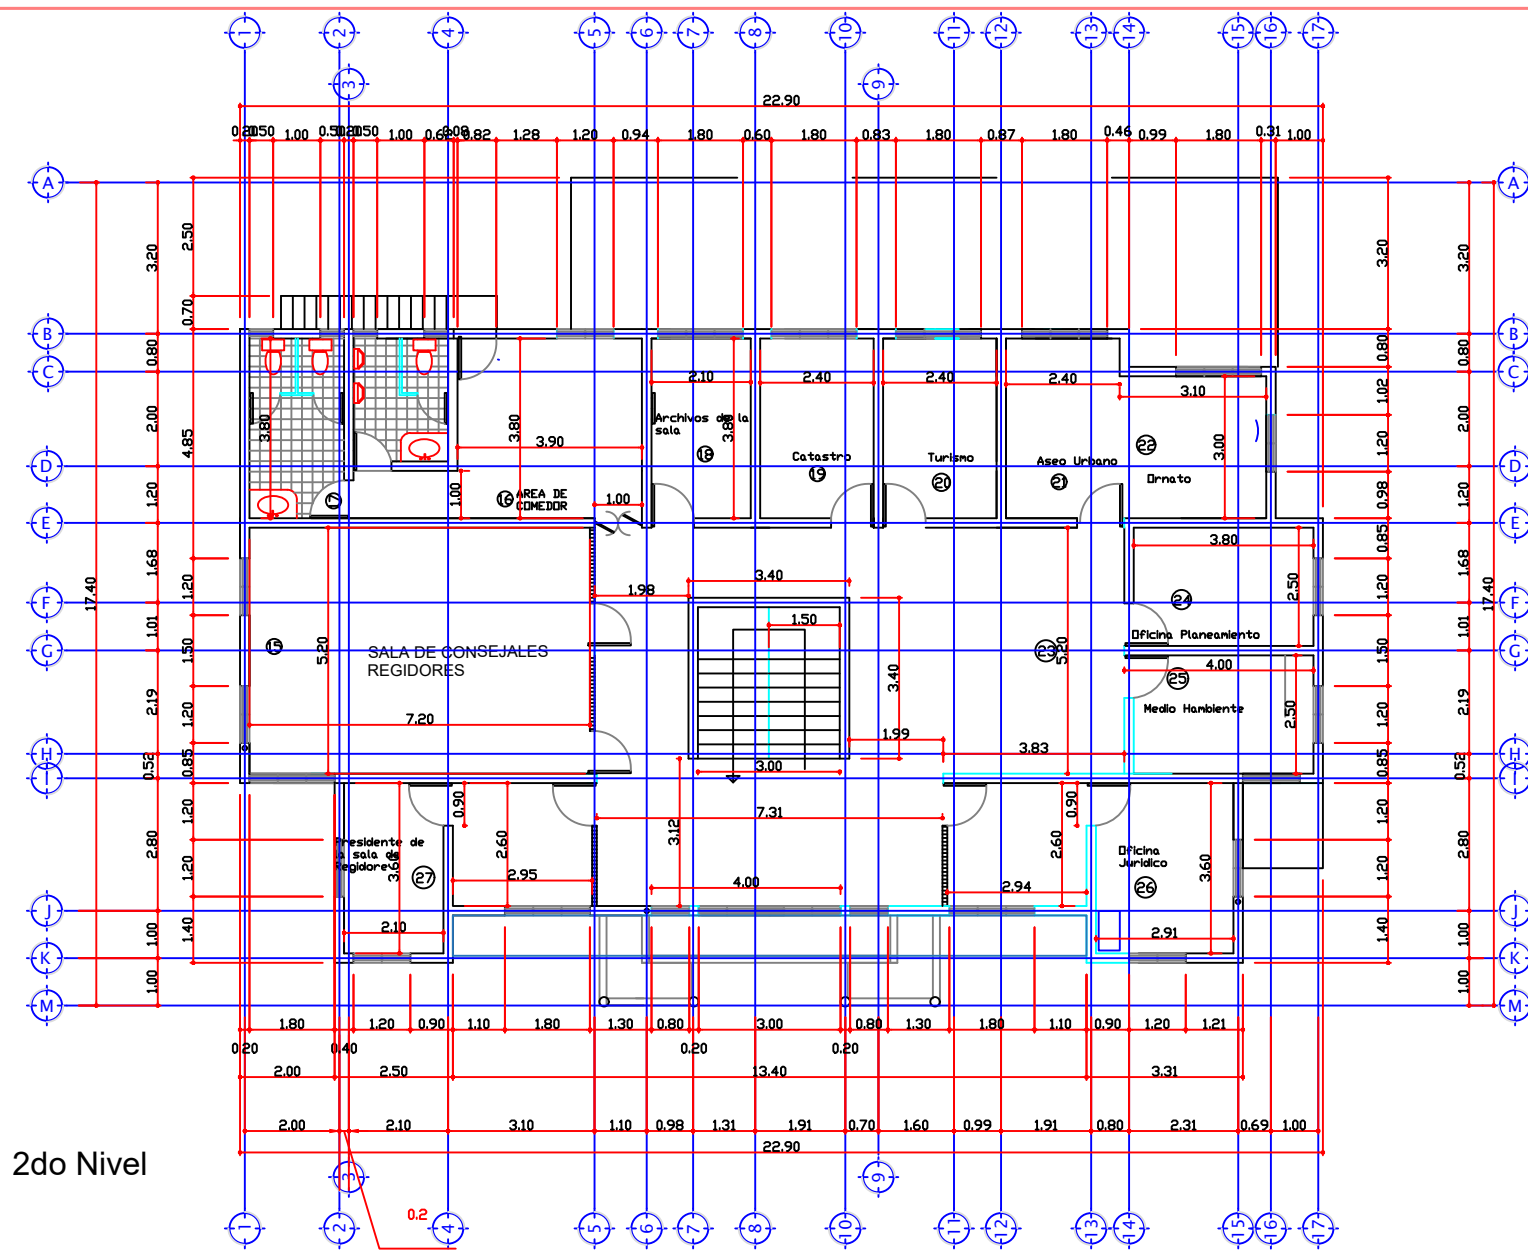


2do Nivel

Información 2do nivel

15	Sala capitular
16	Comedor Empleados
17	Baños 2do Nivel
18	Archivo de Sala
19	Catastro
20	Turismo
21	Aseo Urbano
22	Oficina
23	Area espera
24	Planeamiento
25	Medio Ambiente
26	Juridico
27	Presidente de la sala

CONTENIDO DE LA HOJA	
04	
DIGITACION EN CAD	REVISION DIBUJO
AJ	
ESCALA	FECHA
INDICADA	FEB-23



DISEÑO ARQUITECTONICO:	
PROYECTO	Arq. Dany W. Nolasco Guerrero
FECHA	COPIA: 27/10
DISEÑO ESTRUCTURAL:	
PROYECTO	Ing. Luis Harney Acevedo
FECHA	COPIA: 16/04
DISEÑO SISTEMAS ELECTRICOS:	
PROYECTO	Ing. Sandy Silvestre R.
FECHA	COPIA: 21/06
DISEÑO SISTEMAS DE AIRE ACOND.:	
PROYECTO	Ing. Sandy Silvestre R.
FECHA	COPIA: 21/06
DISEÑO SISTEMAS SANITARIOS:	
PROYECTO	COPIA:

PROYECTO

PROYECTO PALACIO MUNICIPAL



GUAYACANES

COORDINADOR:

RESPONSABLE DEL PROYECTO:

PROPIETARIO DE LA OBRA:

ARQ

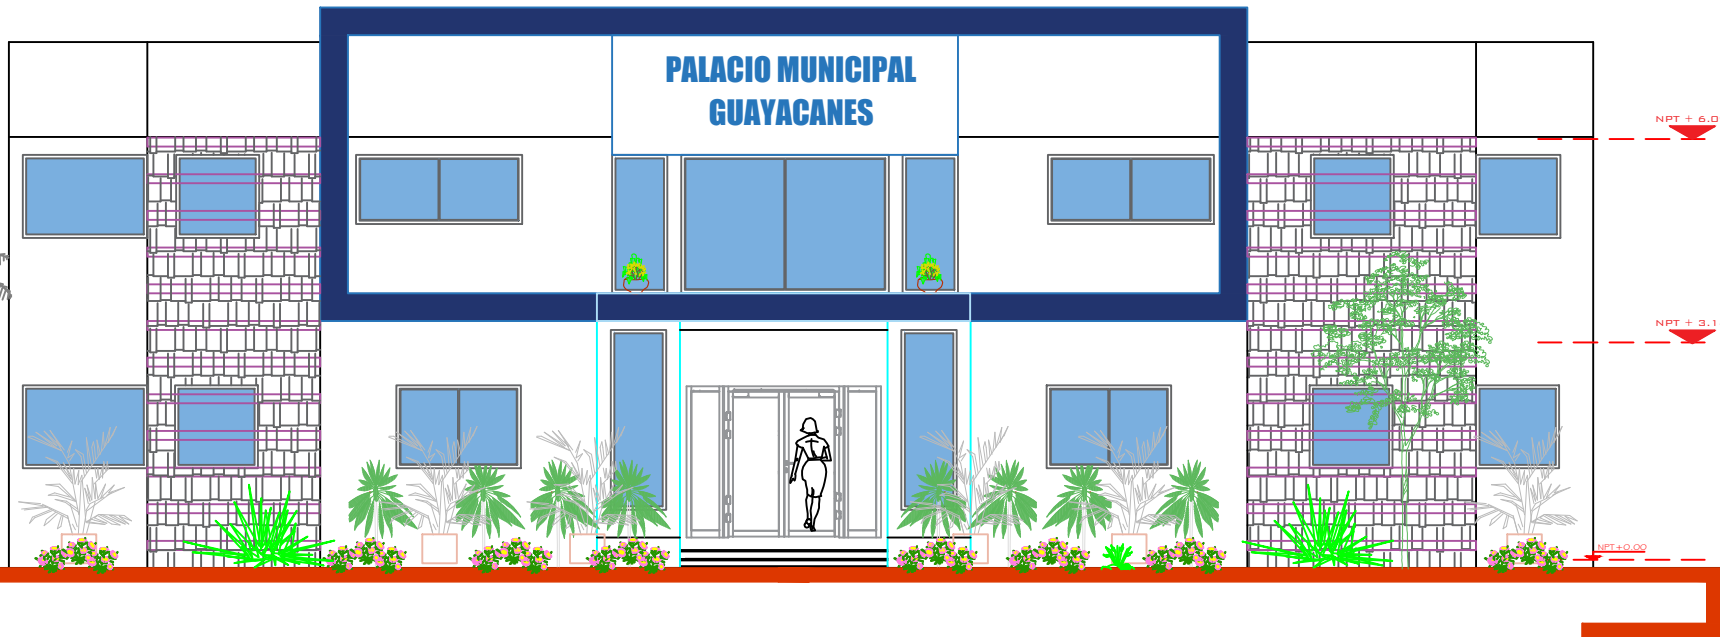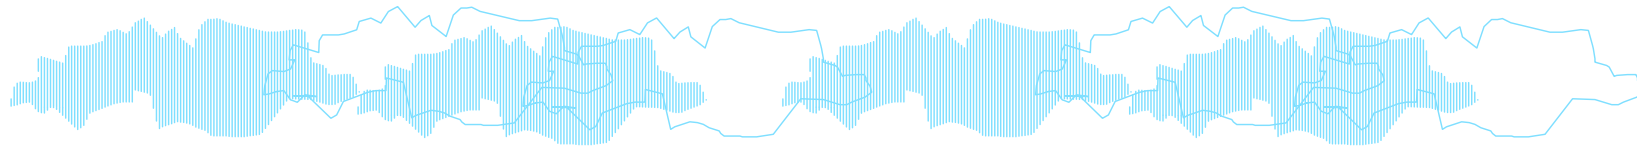

CONTENIDO DE LA HOJA

HOJA
06

DISTRIBUCION EN CASO
AJ

REVISION DISEÑO

ESCALA
INDICADA

FECHA
FEB-23



DISEÑO ARQUITECTONICO:
Arq. Dany W. Nobaco Guerrero
29810

DISEÑO ESTRUCTURAL:
Ing. Luis Harney Acevedo
15045

DISEÑO SISTEMAS ELÉCTRICOS:
Ing. Sandy Silvestre R.
21596

DISEÑO SISTEMAS DE AIRE ACOND.:
Ing. Sandy Silvestre R.
21596

DISEÑO SISTEMAS SANITARIOS:

PROYECTO
**PROYECTO PALACIO MUNICIPAL
GUAYACANES**

COORDINACION:
NOMBRE: _____ COLORES: _____

RESPONSABLE DEL PROYECTO:
NOMBRE: _____ COLORES: _____



PROPIETARIO DEL A. CORAL:
NOMBRE: _____ COLORES: _____

ARQ

A ELEVACION FACHADA FRONTAL

I EDIFICIO DE PALACIO MUNICIPAL DE GUAYACANES



ESCALA: 1:50

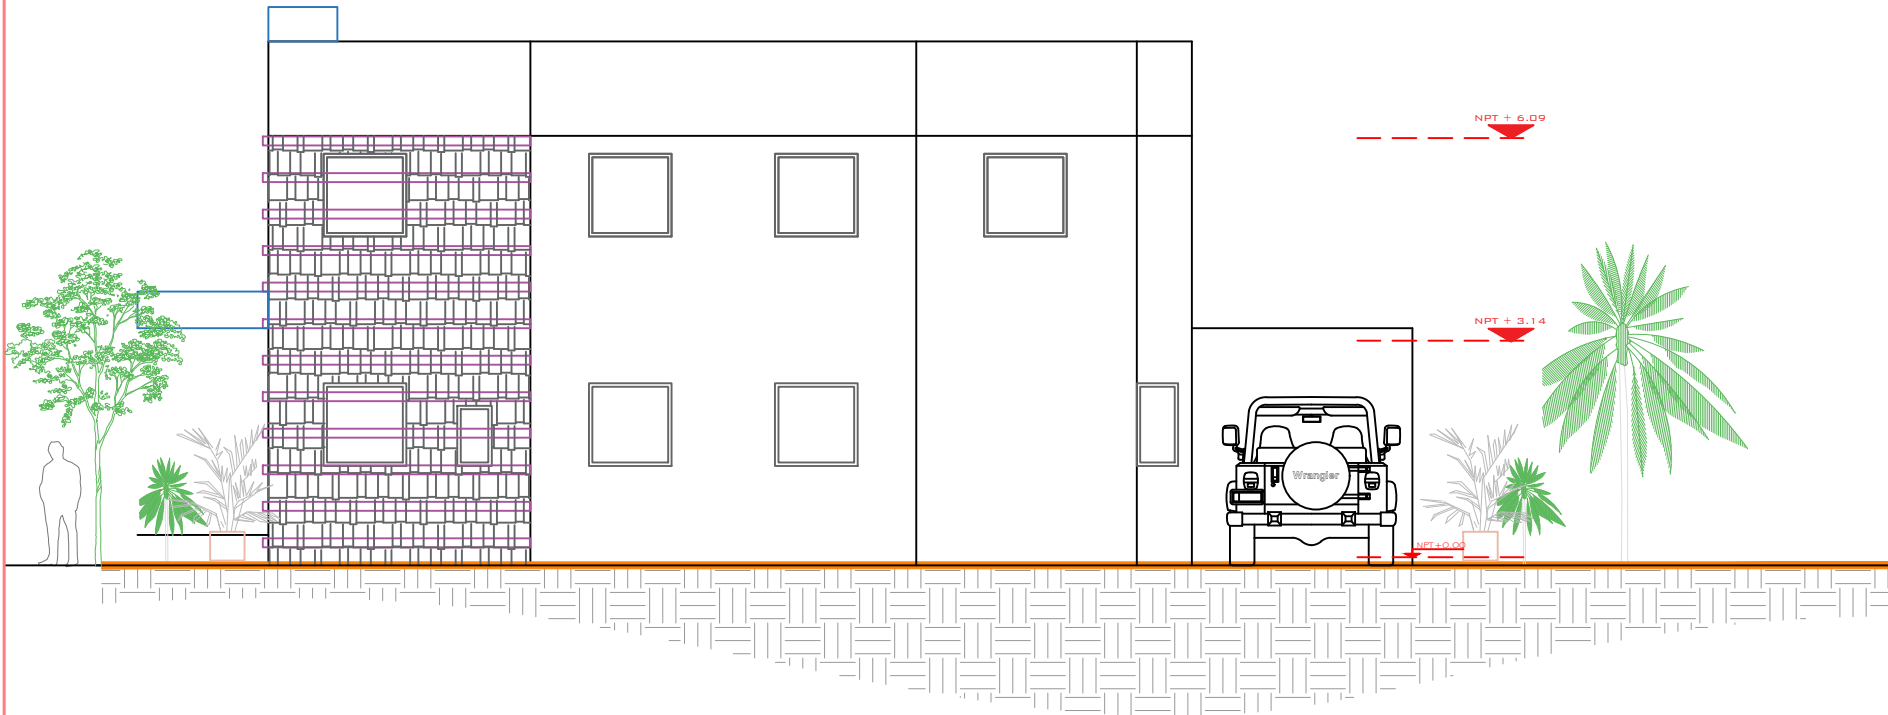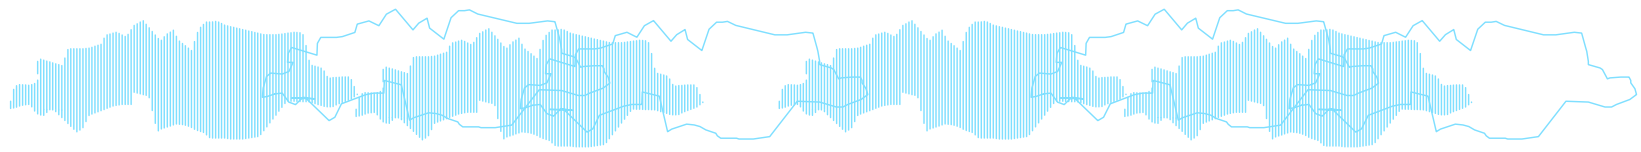

CONTENIDO DE LA HOJA		HOJA
AJ		07
DISEÑO EN CAD	REVISOR DIBUJO	
ESCALA INDICADA	FECHA	
	FEB-23	
DISEÑO ARQUITECTÓNICO: Arq. Dany W. Noboa Guerrero		
DISEÑO ESTRUCTURAL: Ing. Luis Hamey Acevedo		
DISEÑO SISTEMAS ELÉCTRICOS: Ing. Sandy Silvestre R.		
DISEÑO SISTEMAS DE AIRE ACOND.: Ing. Sandy Silvestre R.		
DISEÑO SISTEMAS SANITARIOS:		
PROYECTO PROYECTO PALACIO MUNICIPAL GUAYACANES		
RESPONSABLE DEL PROYECTO:		COORDINACIÓN:
ARQ		

A ELEVACION FACHADA LATERAL
I EDIFICIO DE PALACIO MUNICIPAL DE GUAYACANES

ESCALA: 1:50

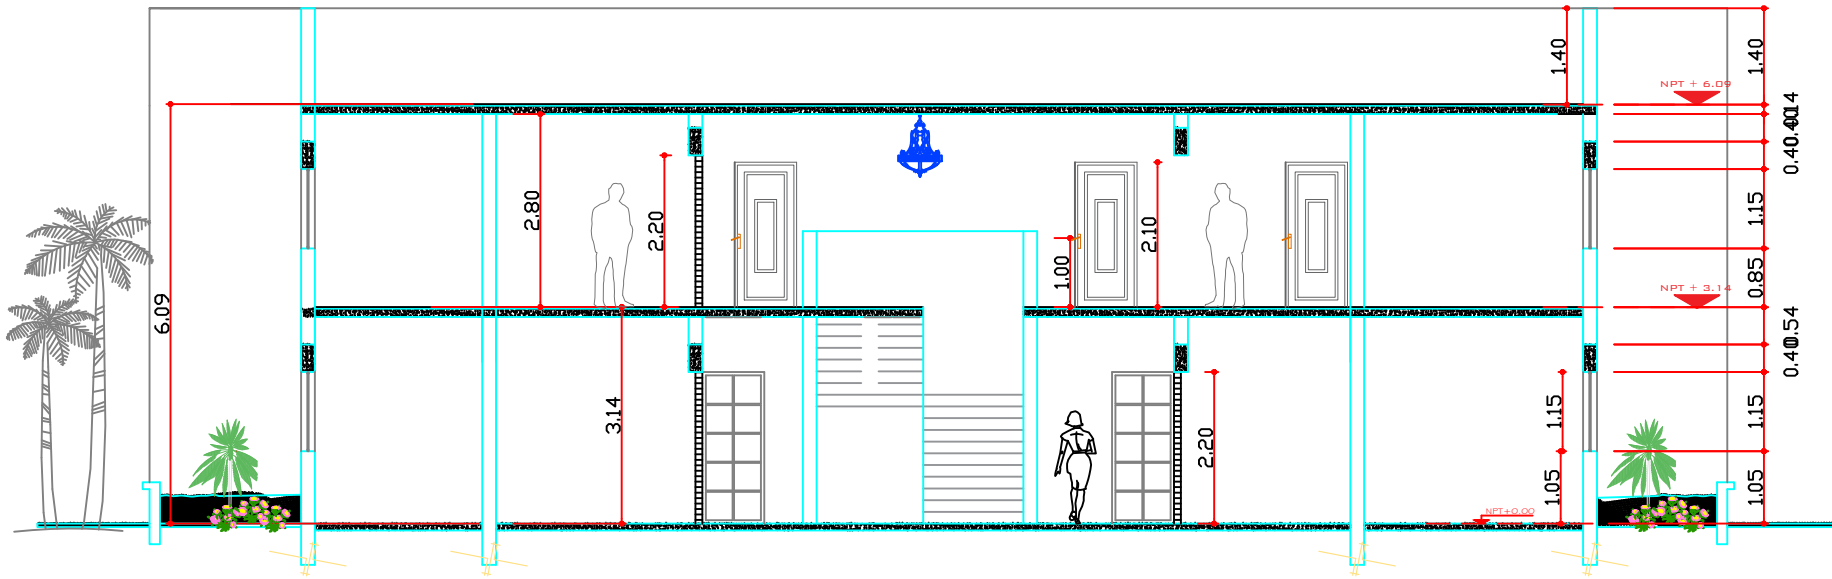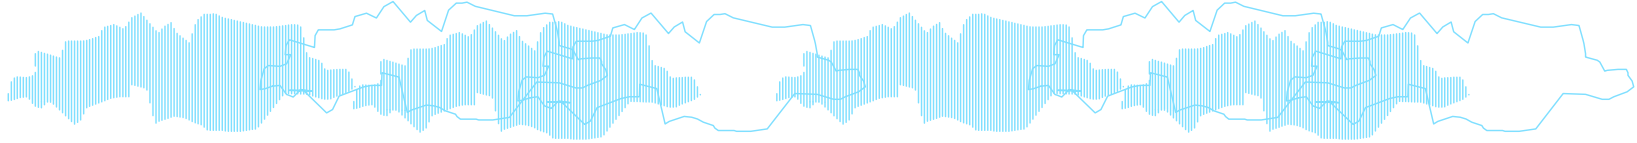

A SECCION A-A
I

EDIFICIO DE PALACIO MUNICIPAL DE GUAYACANES

ESCALA: 1:50

CONTENIDO DE LA HOJA	HOJA
AJ	08
DISTACION EN CAD	REVISION DISEÑO
ESCALA INDICADA	FECHA FEB-23




DISEÑO ARQUITECTONICO:	
autor:	Arq. Dery W. Nolasco Guerrero
codigo:	27619
DISEÑO ESTRUCTURAL:	
autor:	Ing. Luis Hamey Acevedo
codigo:	16045
DISEÑO SISTEMAS ELECTRICOS:	
autor:	Ing. Sandy Siles R.
codigo:	21696
DISEÑO SISTEMAS DE AIRE ACOND:	
autor:	Ing. Sandy Siles R.
codigo:	21696
DISEÑO SISTEMAS SANITARIOS:	
autor:	
codigo:	

PROYECTO	
PROYECTO PALACIO MUNICIPAL GUAYACANES	
PROPIETARIO DE LA OBRA:	
nombre:	
codigo:	
COORDINACION:	
nombre:	
codigo:	
RESPONSABLE DEL PROYECTO:	
nombre:	
codigo:	

ARQ

← Información 2do nivel

15	Sala capitular
16	Comedor Empleados
17	Baños 2do Nivel
18	Archivo de Sala
19	Catastro
20	Turismo
21	Aseo Urbano
22	Drnato
23	Área espera
24	Planeamiento
25	Medio Ambiente
26	Jurídico
27	Presidente de la sala

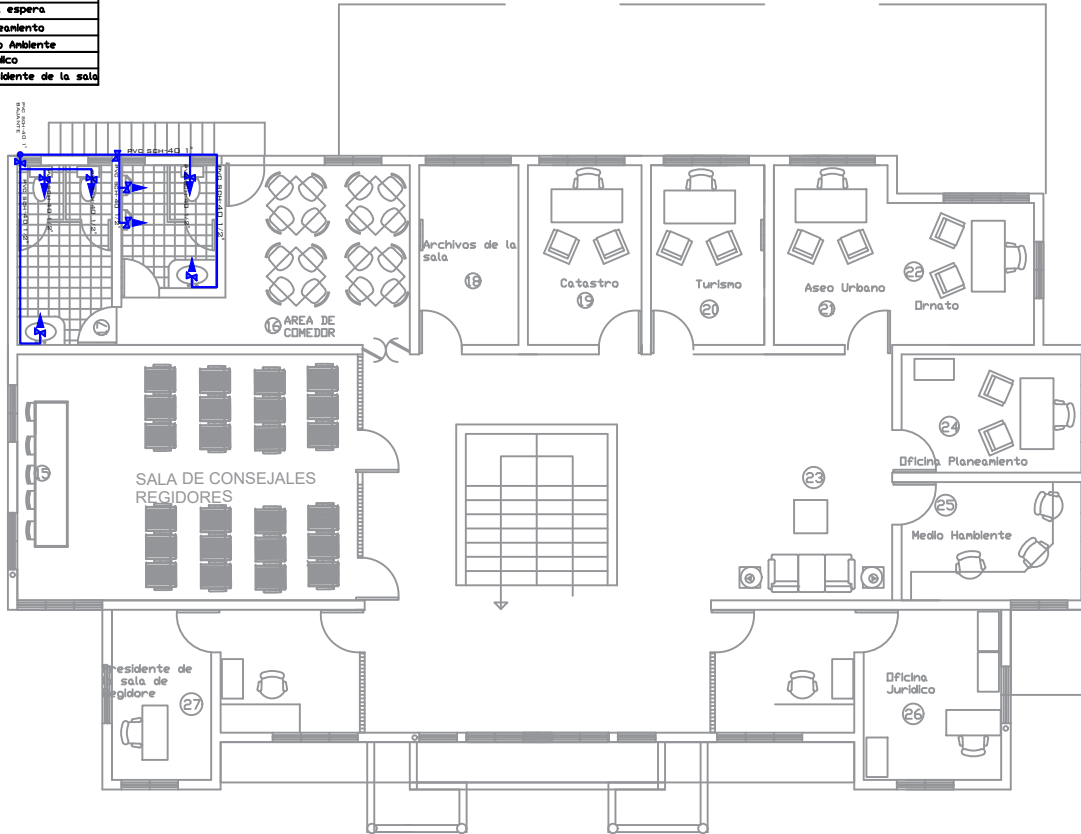

2do Nivel

LEYENDA SANITARIA	
	CALENTADOR ELECTRICO
	POZO FILTRANTE
	TRAMPA DE GRASA
	CAMARA INSPECCION
	VALVULA DE PASE
	CAMARA SEPTICA

TABLA DE LEYENDA SANITARIA	
ABRVIATURAS	NOMBRE
B.M.	BARRERA
B.D.	BALNANTE DE DESCAMBA
C.E.	CALENTADOR ELECTRICO
C.A.J.	COLUMNA DE AGUA FRIA
D.P.	DESGRUE PLUMAL
D.J.	DUCHA
F.	FREGADERO
I.	INODORO
L.	LAVAMANOS
L.	LAVABRIDA
L.V.	LAVABRIDA
T.B.	TAPON DE REGISTRO
V.P.	VALVULA DE PASE
V.	VENTILACION
H.A.	HIERRO GALVANIZADO
P.Y.A.	CLORURO DE POLYVINILO
---	AGUA FRIA
---	AGUA CALIENTE
---	TUBERIA DE DRENAJE

CONTENIDO DE LA HOJA: **09**

DISEÑO EN CAD: **AJ** REVISIÓN DISEÑO

ESCALA INDICADA: FECHA: **FEB-23**



DISEÑO ARQUITECTONICO:
 Autor: Arq. Dery W. Nolasco Guerrero
 Cedula: 27810

DISEÑO ESTRUCTURAL:
 Autor: Ing. Luis Harney Acevedo
 Cedula: 19045

DISEÑO SISTEMAS ELECTRICOS:
 Autor: Ing. Sandy Siles R.
 Cedula: 21998

DISEÑO SISTEMAS DE AIRE ACOND.:
 Autor: Ing. Sandy Siles R.
 Cedula: 21998

DISEÑO SISTEMAS SANITARIOS:
 Autor: Cedula:

PROYECTO PALACIO MUNICIPAL GUAYAQUINES


COORDINACION:
 Nombre: Cedula:

RESPONSABLE DEL PROYECTO:
 Nombre: Cedula:


PROPIETARIO DE LA OBRA:
 Nombre: Cedula:

ARQ

DETALLE CISTERNA (CAPACIDAD 5,000 GLS.)

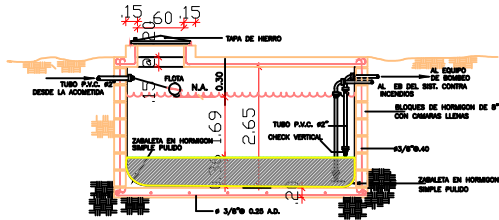

SECCIÓN

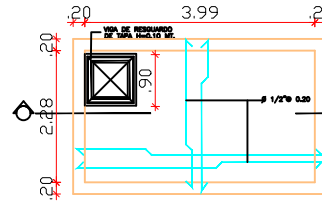


PLANTA

DATA VOLUMENES CISTERNA EFECTIVA DE APDO.


- VOL= 5,000 gls.
- L = 6.40 mts.
- A = 4.00 mts.
- H = 2.15 mts.
- Ce = 0.30 mts.

Nota : la base de la cisterna debe construirse con asfalto de sello vehicular.


DETALLE DE ARMADURA TIPO PARA LOSA DE CÁMARA SÉTICA

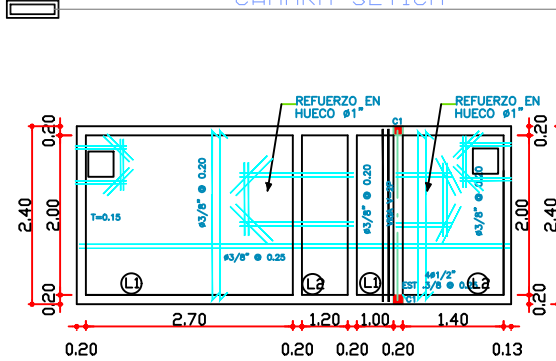


DETALLE TUBERÍA DE VENTILACIÓN

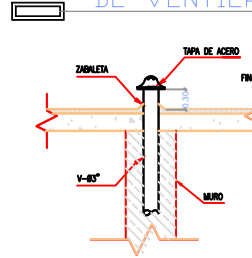

DETALLE POZO FILTRANTE

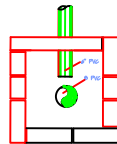


PLANTA POZO FILTRANTE

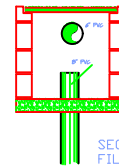

SECCION POZO FILTRANTE

DETALLE TRAMPA DE GRASA

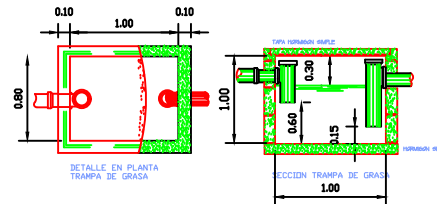

CONTENIDO DE LA HOJA: HOJA

12

DISEÑADOR EN CAD: AJ

REVISOR DISEÑO:

ESCALA INDICADA

FECHA: FEB-23



DISEÑO ARQUITECTÓNICO:	
PROYECTO:	Arg. Dery W. Nolasco Guerrero
ESCALA:	CONV. 275/10
DISEÑO ESTRUCTURAL:	
PROYECTO:	Ing. Luis Harney Acevedo
ESCALA:	CONV. 150/45
DISEÑO SISTEMAS ELÉCTRICOS:	
PROYECTO:	Ing. Sandy Silvestre R.
ESCALA:	CONV. 216/99
DISEÑO SISTEMAS DE AIRE ACOND.	
PROYECTO:	Ing. Sandy Silvestre R.
ESCALA:	CONV. 216/99
DISEÑO SISTEMAS SANITARIOS:	
PROYECTO:	
ESCALA:	CONV.


PROYECTO	
PROYECTO PALACIO MUNICIPAL GUAYACANES	
RESPONSABLE DEL PROYECTO:	
NOMBRE:	
ESCALA:	
COORDINADOR:	
NOMBRE:	
ESCALA:	

ARQ




- DISEÑO ARQUITECTÓNICO:
 Ing. Dery W. Nolasco Guerrero
 C.C.O.A. 27610
- DISEÑO ESTRUCTURAL:
 Ing. Luis Harney Acevedo
 C.C.O.A. 15045
- DISEÑO SISTEMAS ELÉCTRICOS:
 Ing. Sandy Silvestre R.
 C.C.O.A. 21695
- DISEÑO SISTEMAS DE AIRE ACOND.:
 Ing. Sandy Silvestre R.
 C.C.O.A. 21695
- DISEÑO SISTEMAS SANITARIOS:
 C.C.O.A. 21695

DETALLE DE CÁMARA SÉPTICA Y FILTRO ANAERÓBICO

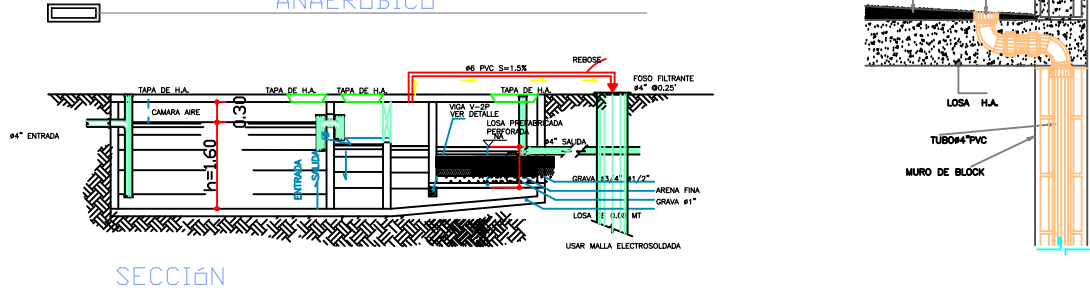


SECCI3N

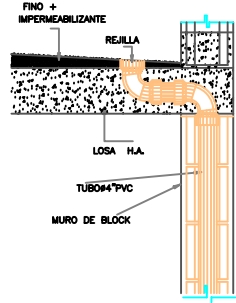

DETALLES SANITARIOS


DETALLE DE CAJA DE INSPECCI3N

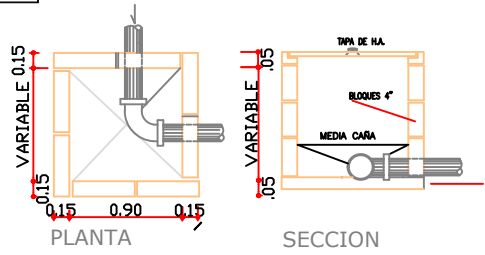

PLANTA



SECCI3N

DETALLE EQUIPO DE BOMBEO

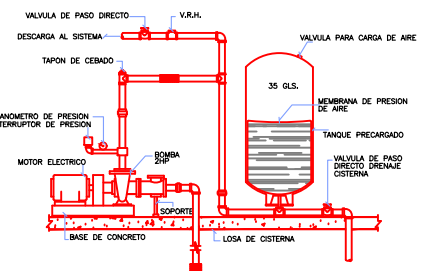

DETALLE ZANJA PARA TUBERÍA PVC ALCANTARILLADO SANITARIO Y PLUVIAL

DETALLE REJILLA DE DESAGUE

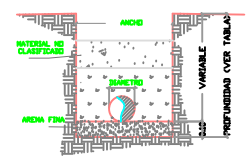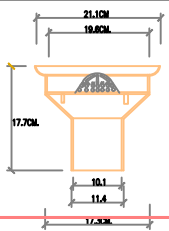


DIMENSIONES DE ZANJAS				
NOMINAL (")	ANCHO (cm)	PROFUNDIDAD (in-cm)	caimiento de arena	volumen (m ³ /ml)
hasta 2"	0.50	1.05	0.10	0.83
hasta 3"	0.60	1.08	0.10	0.85
hasta 4"	0.60	1.10	0.10	0.86
hasta 6"	0.70	1.15	0.10	0.81
hasta 8"	0.75	1.20	0.10	0.90

PROYECTO: **PROYECTO PALACIO MUNICIPAL GUAYAQUINES**

COORDINACION:	ING. DERY W. NOLASCO GUERRERO
RESPONSABLE DEL PROYECTO:	ING. SANDY SILVESTRE R.
PROPIEDAD DE LA OBRA:	MUNICIPALIDAD DE GUAYAQUINES

ARQ

2DO NIVEL

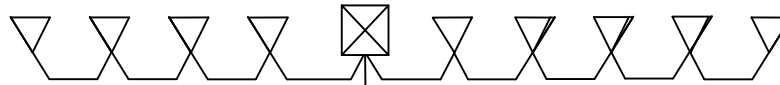

1er NIVEL


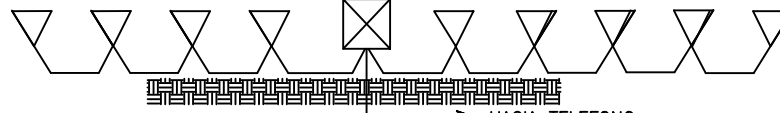


DIAGRAMA VERTICAL DE TELEFONO

2DO NIVEL

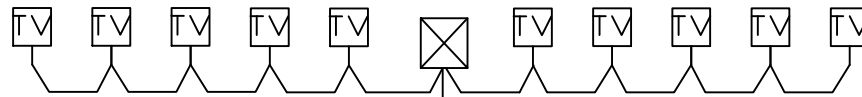

1er NIVEL

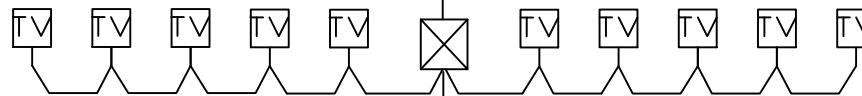


DIAGRAMA VERTICAL DE TV

CONTENIDO DE LA HOJA	HOJA
AJ	11
DIGITACION DE CAD	REVISION DIBUJO
ESCALA INDICADA	FECHA FEB-23




DISEÑO ARQUITECTONICO:	
PROYECTO	Arq. Dery W. Nolasco Guerrero
FECHA	27/10
DISEÑO ESTRUCTURAL:	
PROYECTO	Ing. Luis Harney Acevedo
FECHA	19/04
DISEÑO SISTEMAS ELECTRICOS:	
PROYECTO	Ing. Sandy Silvestre R.
FECHA	21/09
DISEÑO SISTEMAS DE AIRE ACOND.	
PROYECTO	Ing. Sandy Silvestre R.
FECHA	21/09
DISEÑO SISTEMAS SANITARIOS:	
PROYECTO	
FECHA	

PROYECTO PROYECTO PALACIO MUNICIPAL GUAYACANES	COORDINACION:
	RESPONSABLE DEL PROYECTO:
	PROPIETARIO DE LA OBRA:
	NOMBRE: _____ COORDENADAS: _____ NOMBRE: _____ COORDENADAS: _____ NOMBRE: _____ COORDENADAS: _____

ARQ

Información 2do nivel

15	Sala capitular
16	Comedor Empleados
17	Baños 2do Nivel
18	Archivo de Sala
19	Catastro
20	Turismo
21	Aseo Urbano
22	Drnato
23	Area espera
24	Planeamiento
25	Medio Ambiente
26	Juridico
27	Presidente de la sala

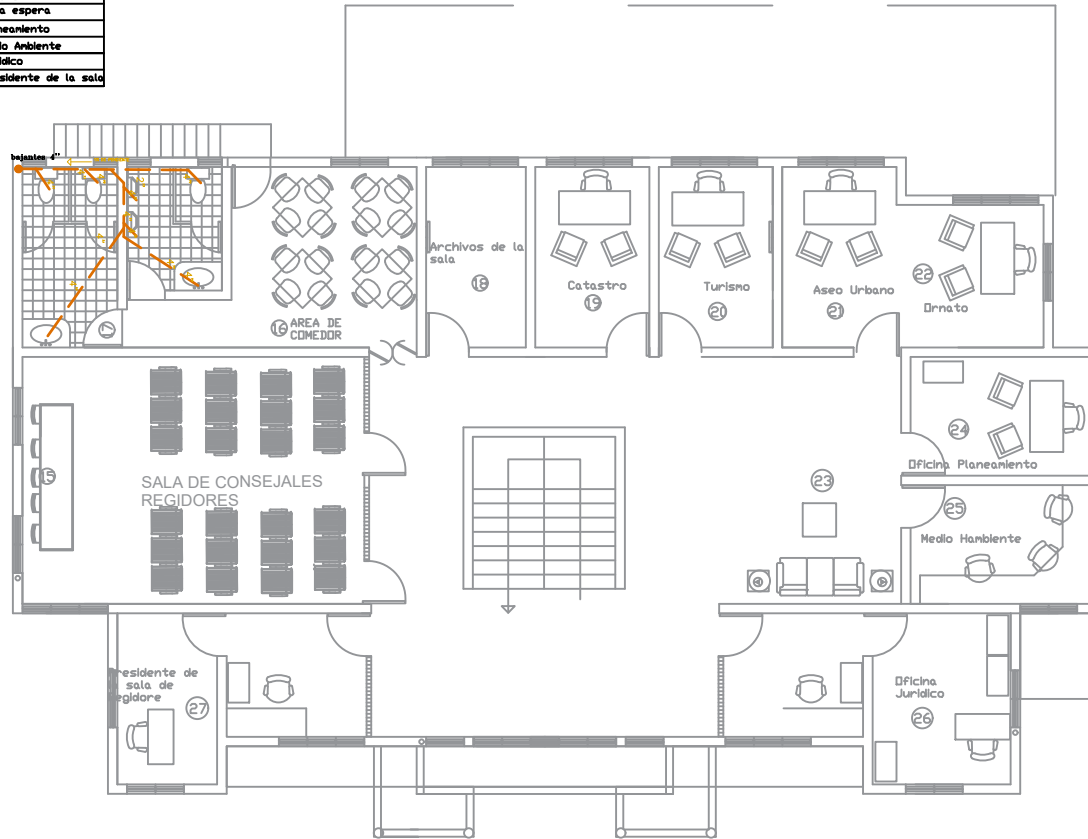

2do Nivel

LEYENDA SANITARIA	
	CALENTADOR ELECTRICO
	POZO FILTRANTE
	TRAMPA DE GRASA
	CAMARA INSPECCION
	VALVULA DE PASO
	CAMARA SEPTICA

TABLA DE LEYENDA SANITARIA	
ABR	NOMBRE
Ba	BANHIA
B.D.	BALNITE DE DEBICAMBA
C.E.	CALENTADOR ELECTRICO
C.A.F.	COLUMNA DE AGUA FRIA
D.P.	DESCARGUE PLUVIAL
D.L.	DESCARGUE PLUVIAL
I	INODORO
Fo	FREZADERO
L	LAVAMANOS
Lp	LAVABOS
L.S.	LAVABOS
T.R.	TAPON DE REGISTRO
V.P.	VALVULA DE PASO
V	VENTILACION
H.G.	HEDRO GALVANIZADO
P.V.S.	CLORURO DE POLYMERLO
A.F.	AGUA FRIA
A.C.	AGUA CALIENTE
T.D.	TUBERIA DE DRENAJE

CONTENIDO DE LA HOJA	HOJA
	14
DIGITACION EN CAD	REVISION DIBUJO
AJ	
ESCALA	FECHA
INDICADA	FEB-23



DISEÑO ARQUITECTONICO:	
autor:	Arq. Dery W. Nolasco Guerrero
fecha:	codigo: 27810
DISEÑO ESTRUCTURAL:	
autor:	Ing. Luis Harney Acevedo
fecha:	codigo: 15045
DISEÑO SISTEMAS ELECTRICOS:	
autor:	Ing. Sandy Silvestre R.
fecha:	codigo: 21696
DISEÑO SISTEMAS DE AIRE ACCOND.:	
autor:	Ing. Sandy Silvestre R.
fecha:	codigo: 21696
DISEÑO SISTEMAS SANITARIOS:	
autor:	
fecha:	codigo:

PROYECTO PROYECTO PALACIO MUNICIPAL GUAYACANES	COORDINADOR: nombre: _____ fecha: _____ codigo: _____
	RESPONSABLE DEL PROYECTO: nombre: _____ fecha: _____ codigo: _____
	PROPIETARIO DE LA OBRA: nombre: _____ fecha: _____ codigo: _____

ARQ