


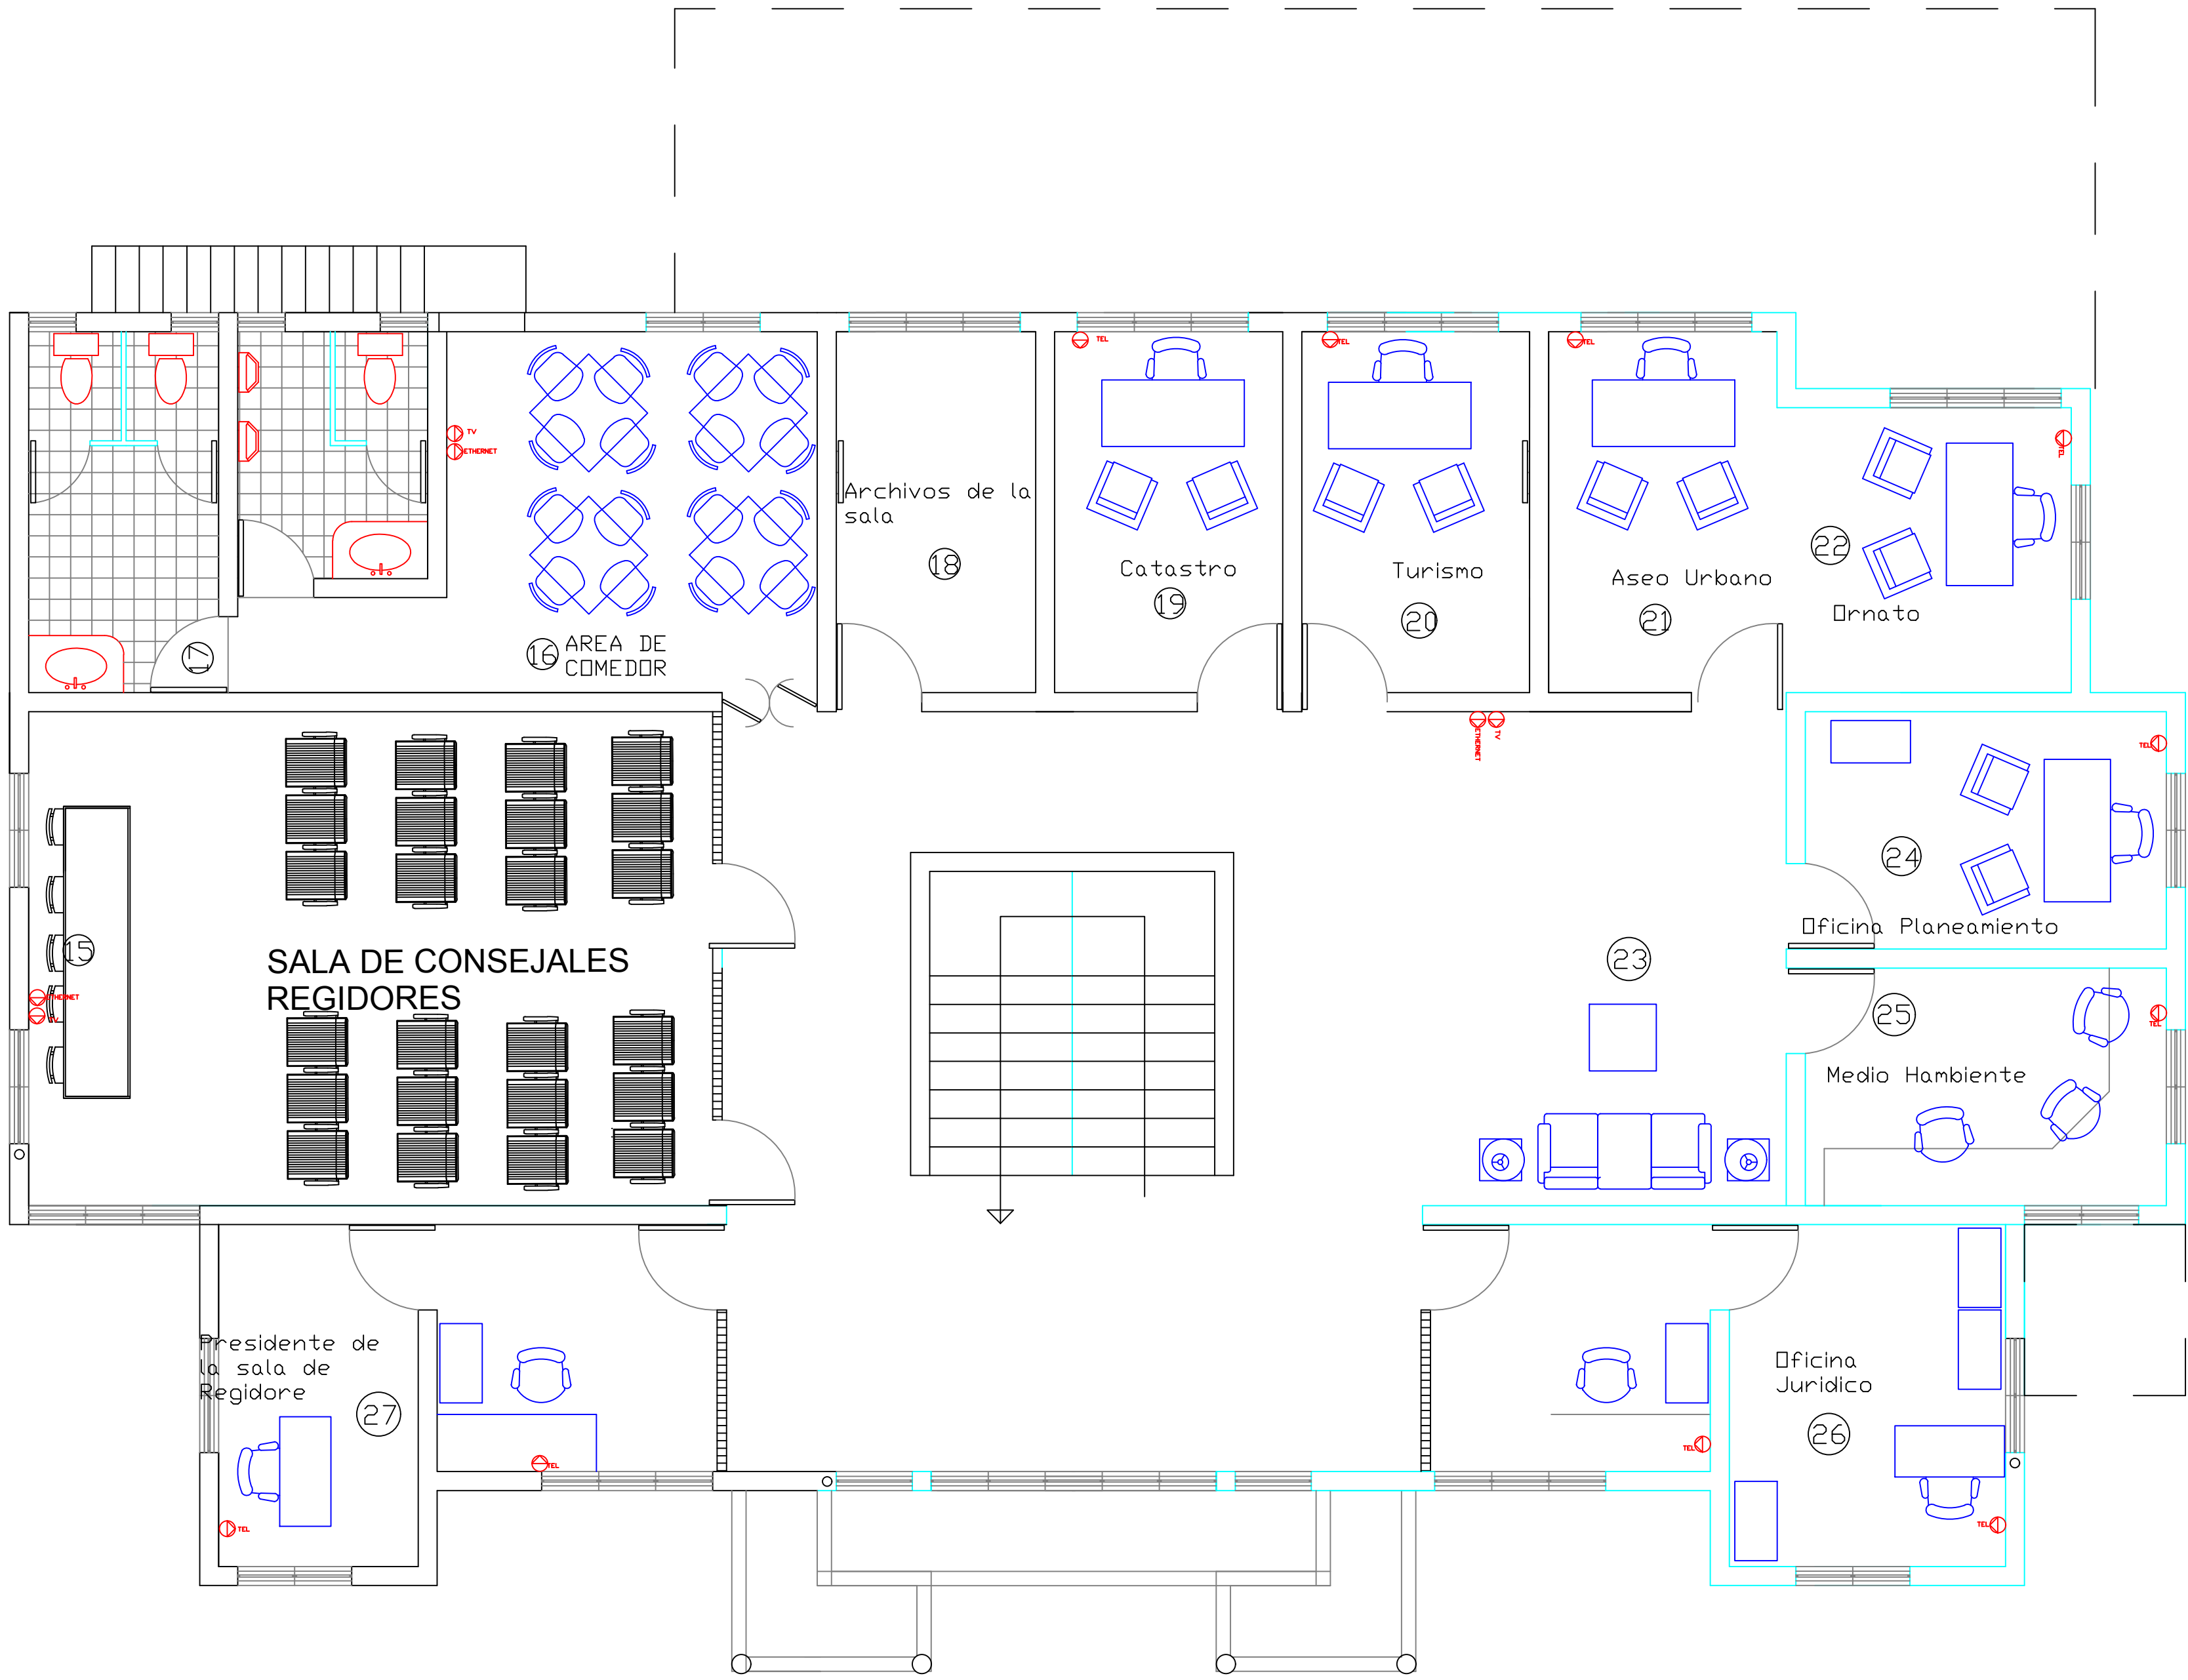

Información 2do nivel

15	Sala capitular
16	Comedor Empleados
17	Baños 2do Nivel
18	Archivo de Sala
19	Catastro
20	Medio Ambiente
21	Aceo Urbano
22	Planeamiento
23	Area espera
24	Turismo
25	Drnato
26	Juridico
27	Presidente de la sala

2do Nivel

CONTENIDO DE LA HOJA

HOJA

01

DIGITACION EN CAD

AJ

REVISION DIBUJO

ESCALA

INDICADA

FECHA

FEB-22

.\\LDGG\ GUAYACANES.jpg

DISEÑO ARQUITECTONICO:

NOMBRE

FIRMA

CODIA

DISEÑO ESTRUCTURAL:

NOMBRE

FIRMA

CODIA

DISEÑO SISTEMAS ELECTRICOS:

NOMBRE

FIRMA

CODIA

DISEÑO SISTEMAS DE AIRE ACOND.:

NOMBRE

FIRMA

CODIA

DISEÑO SISTEMAS SANITARIOS:

NOMBRE

FIRMA

CODIA

PROYECTO

PROYECTO PALACIO MUNICIPAL

GUAYACANES

COORDINACION:

NOMBRE

FIRMA

CODIA

RESPONSABLE DEL PROYECTO:

NOMBRE

FIRMA

CODIA

PROPIETARIO DE LA OBRA:

NOMBRE

FIRMA

CODIA

ARQ