


1er Nivel

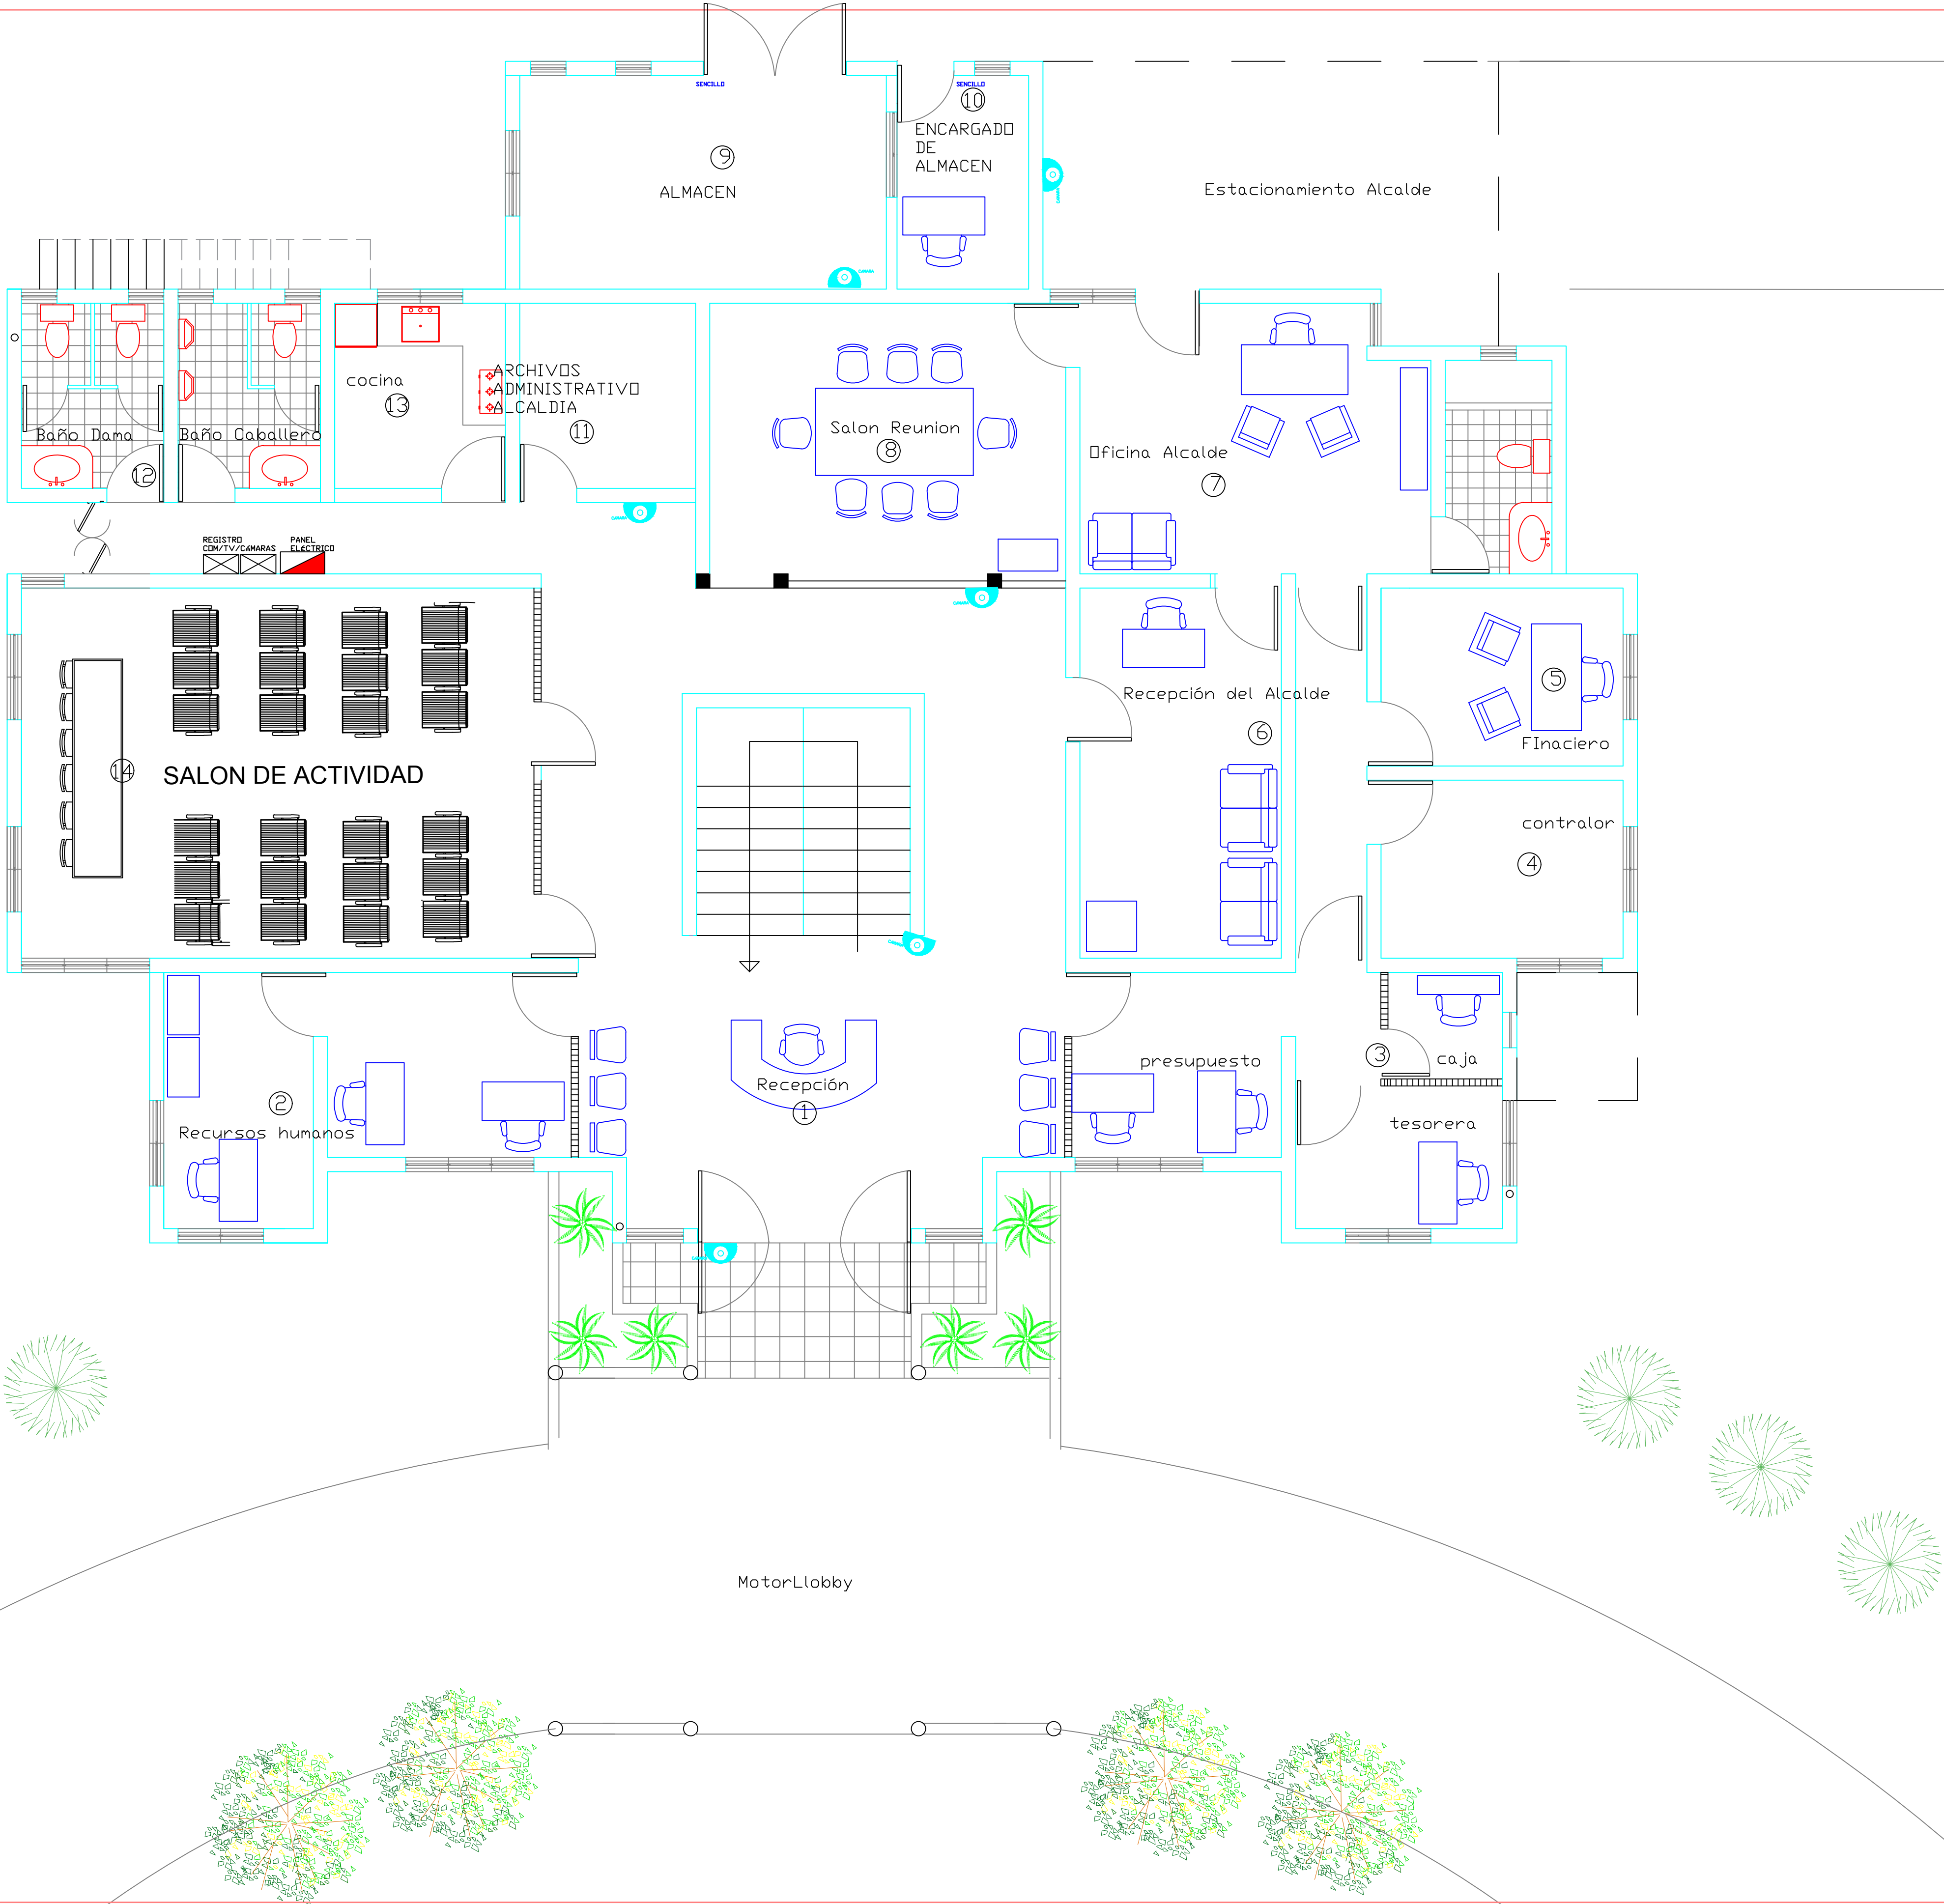

CONTENIDO DE LA HOJA

HOJA

01

DIGITACION EN CAD

AJ

REVISION DIBUJO

ESCALA

INDICADA

FECHA

FEB-22

..\\DGG\ GUAYACANES.jpg

DISEÑO ARQUITECTONICO:

NOMBRE:

FIRMA:

CODIA:

DISEÑO ESTRUCTURAL:

NOMBRE:

FIRMA:

CODIA:

DISEÑO SISTEMAS ELECTRICOS:

NOMBRE:

FIRMA:

CODIA:

DISEÑO SISTEMAS DE AIRE ACOND.:

NOMBRE:

FIRMA:

CODIA:

DISEÑO SISTEMAS SANITARIOS:

NOMBRE:

FIRMA:

CODIA:

PROYECTO

PROYECTO PALACIO MUNICIPAL

GUAYACANES

COORDINACION:

NOMBRE:

FIRMA:

CODIA:

RESPONSABLE DEL PROYECTO:

NOMBRE:

FIRMA:

CODIA:

PROPIETARIO DE LA OBRA:

NOMBRE:

FIRMA:

CODIA:

ARQ