


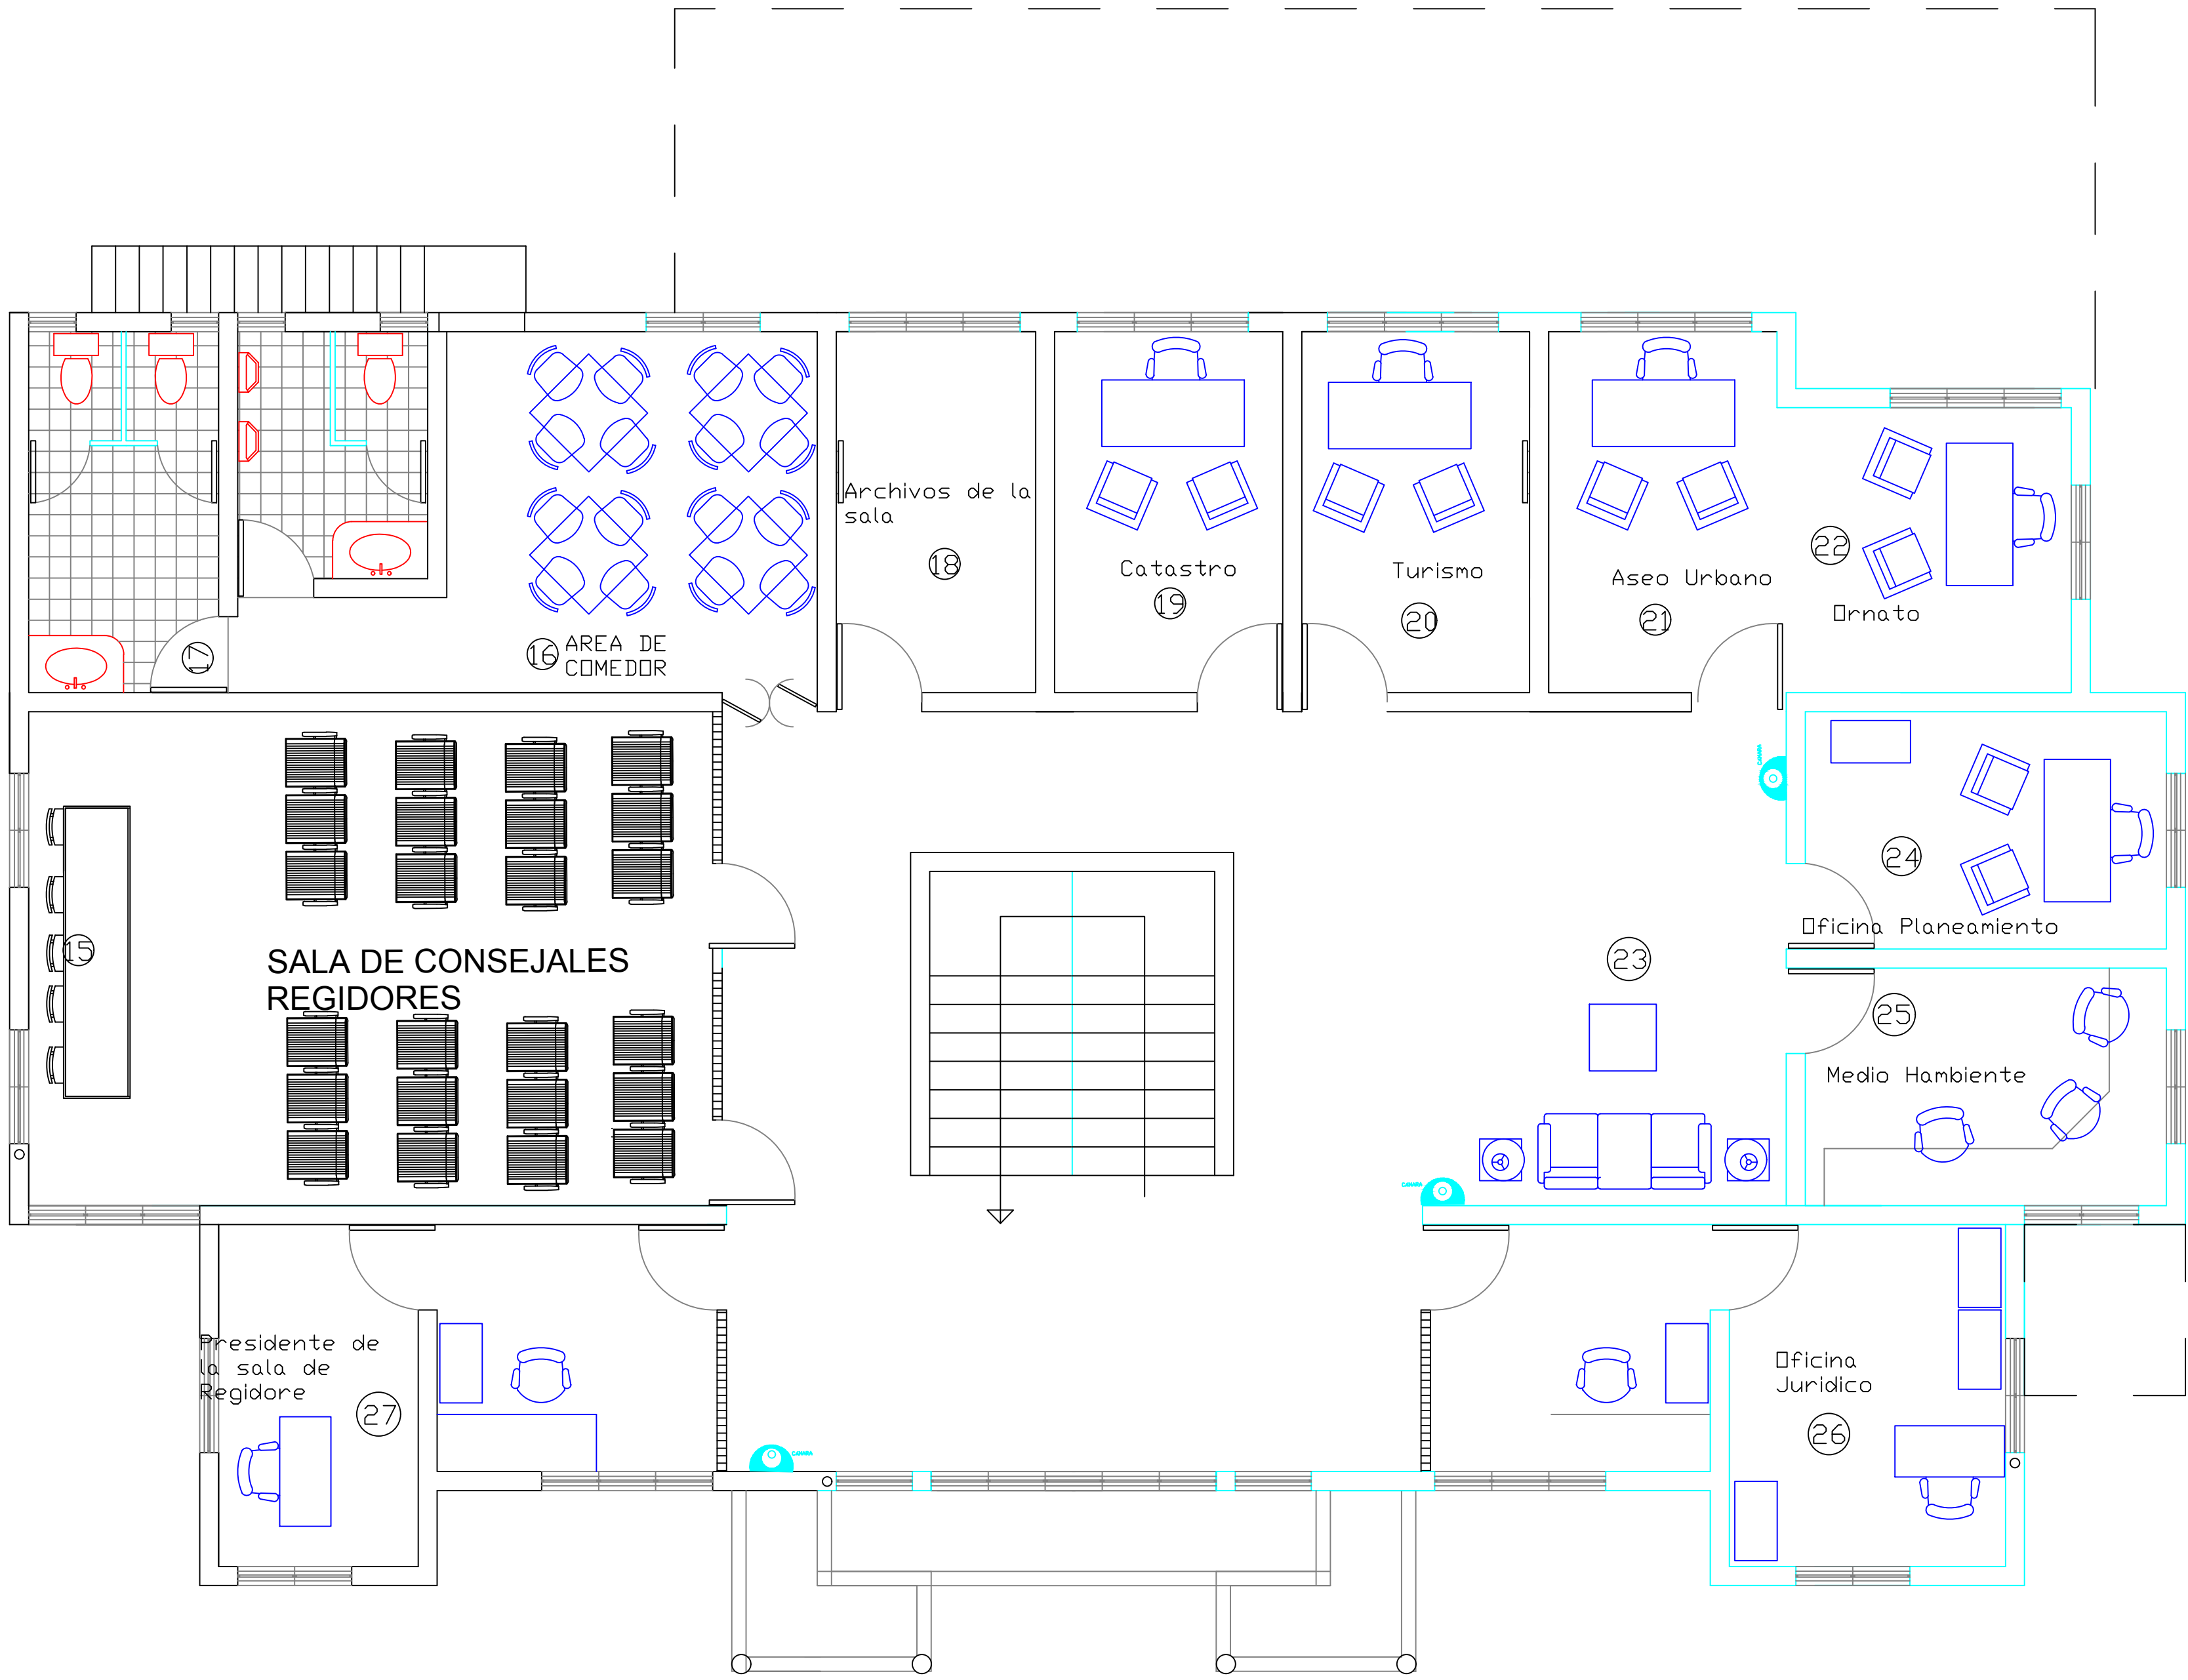

Información 2do nivel

15	Sala capitular
16	Comedor Empleados
17	Baños 2do Nivel
18	Archivo de Sala
19	Catastro
20	Medio Ambiente
21	Aceo Urbano
22	Planeamiento
23	Area espera
24	Turismo
25	Ornato
26	Juridico
27	Presidente de la sala

2do Nivel

CONTENIDO DE LA HOJA

HOJA

01

DIGITACION EN CAD

AJ

REVISION DIBUJO

ESCALA

INDICADA

FECHA

FEB-22

..\\DGG\ GUAYACANES.jpg

DISEÑO ARQUITECTONICO:

NOMBRE:

FIRMA:

CODIA:

DISEÑO ESTRUCTURAL:

NOMBRE:

FIRMA:

CODIA:

DISEÑO SISTEMAS ELECTRICOS:

NOMBRE:

FIRMA:

CODIA:

DISEÑO SISTEMAS DE AIRE ACOND.:

NOMBRE:

FIRMA:

CODIA:

DISEÑO SISTEMAS SANITARIOS:

NOMBRE:

FIRMA:

CODIA:

PROYECTO

PROYECTO PALACIO MUNICIPAL

GUAYACANES

COORDINACION:

NOMBRE:

FIRMA:

CODIA:

RESPONSABLE DEL PROYECTO:

NOMBRE:

FIRMA:

CODIA:

PROPIETARIO DE LA OBRA:

NOMBRE:

FIRMA:

CODIA:

ARQ