


1er Nivel

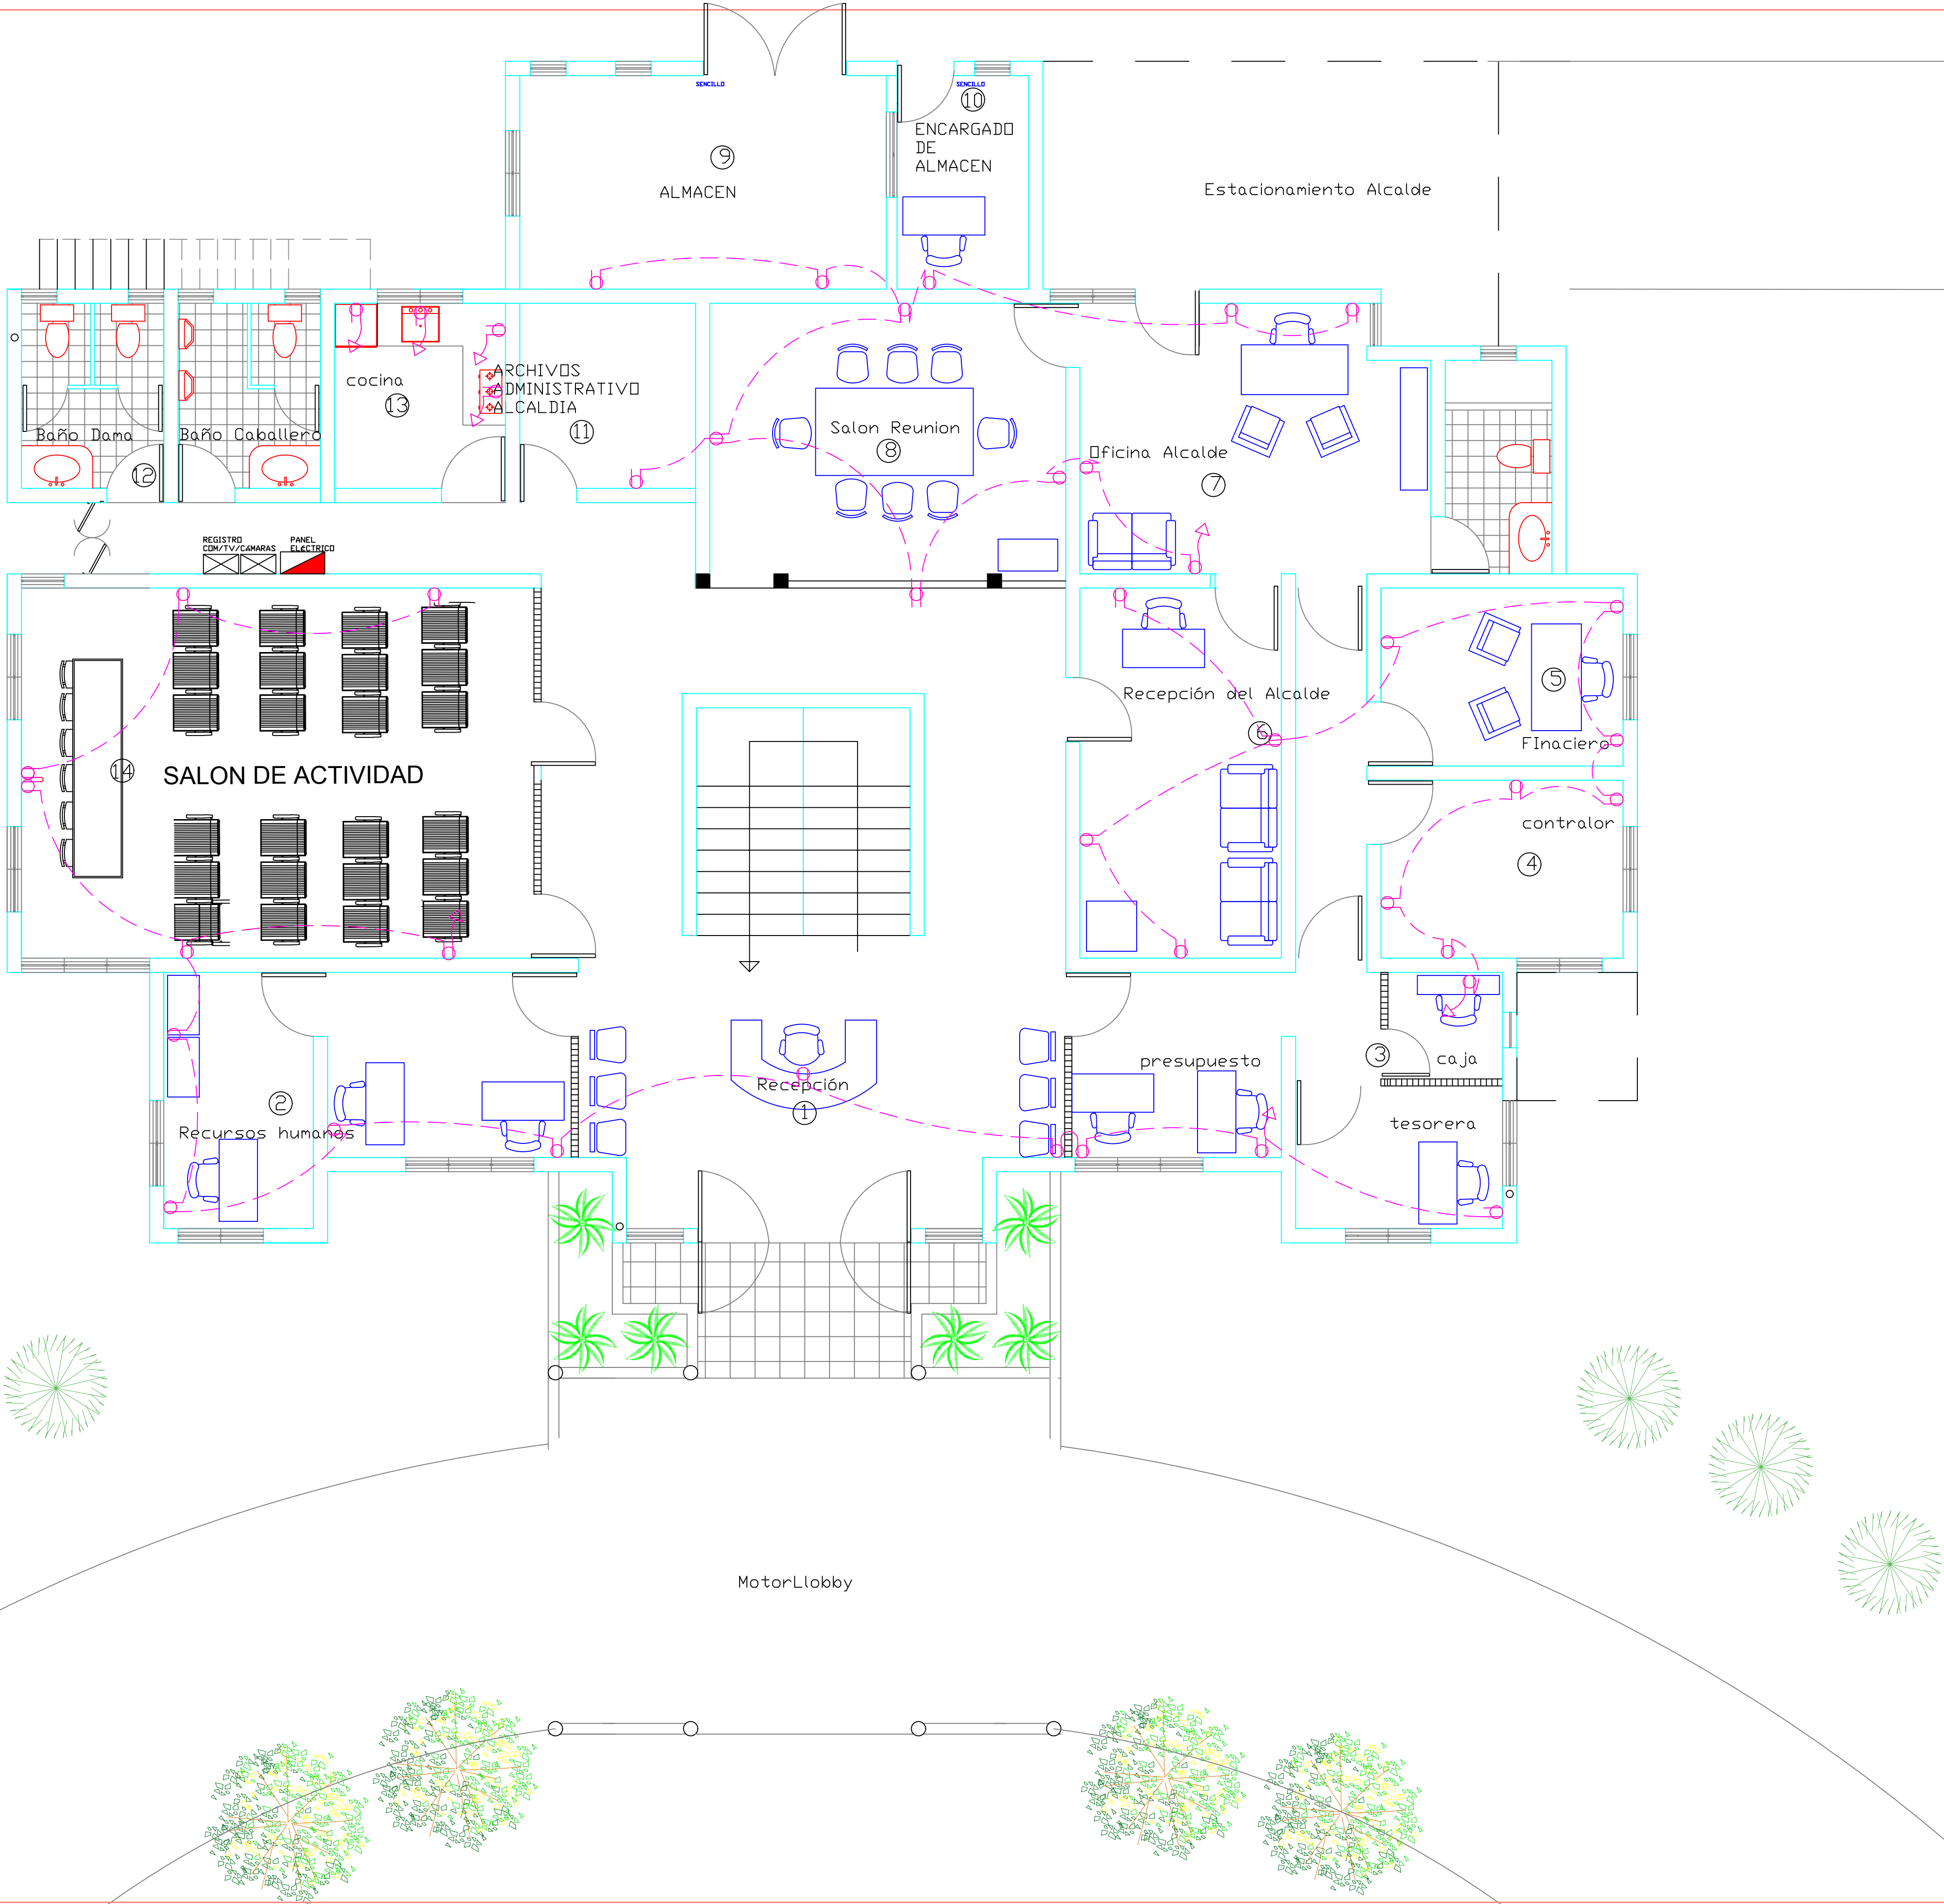

CONTENIDO DE LA HOJA

HOJA

01

DIGITACION EN CAD

AJ

REVISION DIBUJO

ESCALA

INDICADA

FECHA

FEB-22

..\\DGG\ GUAYACANES.jpg

DISEÑO ARQUITECTONICO:

NOMBRE

FIRMA

CODIA

DISEÑO ESTRUCTURAL:

NOMBRE

FIRMA

CODIA

DISEÑO SISTEMAS ELECTRICOS:

NOMBRE

FIRMA

CODIA

DISEÑO SISTEMAS DE AIRE ACOND.:

NOMBRE

FIRMA

CODIA

DISEÑO SISTEMAS SANITARIOS:

NOMBRE

FIRMA

CODIA

PROYECTO

PROYECTO PALACIO MUNICIPAL

GUAYACANES

COORDINACION:

NOMBRE

FIRMA

CODIA

RESPONSABLE DEL PROYECTO:

NOMBRE

FIRMA

CODIA

PROPIETARIO DE LA OBRA:

NOMBRE

FIRMA

CODIA

ARQ